

新城明珠26单元增设电梯示意图



既有住宅增设电梯现场踏勘意见表


时间：2025年10月17日

地点：新城明珠26单元

主管部门	初步判断是否具备增设条件	初步判断结论	备 注
春晖路街道		☒ 具备 ☐ 不具备	同伟
规划自然资源部门	用地占用其他权属用地 是 ☐ 否 ☒	☒ 具备 ☐ 不具备	高翔
	用地占用规划道路 是 ☐ 否 ☒		
住房城乡建设部门	结构安全方面	☒ 具备 ☐ 不具备	
	消防安全方面		
市场监管部门	需提供施工图(整固电梯及) 房屋安全检测报告(原件一份)	☒ 具备 ☐ 不具备	
城市管理部门 (涉及占道路、绿地)		☒ 具备 ☐ 不具备	该项目不涉及绿,需办手续
水电气讯经营单位 (涉及管网迁改)	电信 张凡	☐ 具备 ☐ 不具备	燃气 高翔(原号线6寸)
	移动 王月		自来水 刘程 原挖可是否
	联通 胡皓		电力 佳开挖后确认是否迁改
	广电 陈晨		

注：本意见仅作为增设电梯工程是否具备现场条件的初步判断，不作为最终核发有关手续的依据。

说 明

 [illegible][illegible]

	福建建筑		建筑层数 建筑高度		本次设计增加 电梯原有建筑
	室内外设计标高		建筑坐标点		绿化



中述设计集团有限公司
Zhongshu Design Group Co., Ltd.

国家甲级工程造价证书编号: A15102358

NATIONAL ARCHITECTURAL DESIGN

LICENSE No. A151023585

地址：中国·宜宾市屏山县屏山

岷江大道中段9号丹山碧水
商业步行街负二层1046号

电话: 0831-3501888 TEL: 0831-3501888

技术审查合格
按程序报批后使用
重庆嘉陵建筑工程设计咨询有限公司



建设单位
(CLIENT)
大渡口区新城明珠



设计阶段	施工图	专业	建筑
工程名称	大连口区新城明珠山岸水城弱电工程		
子项名称	SUB ITEM		
图名	总平面图 1:500		
工程号	SS2510100	图号	JS-02
比例	1:500	日期	2025.10

图名	图号	比例	日期
一层平面布置图	JS-03	1:100	2025.07



中述设计集团有限公司
Zhongshu Design Group Co., Ltd.

国家甲级工程资质证书编号: A151023585

NATIONAL ARCHITECTURAL DESIGN

LICENSE No. A151023585

地址: 中国·宜宾市屏山县屏山镇
戴江大道中段29号屏山碧水
商业步行街第二层1046号

电话: 0831-3501888 TEL: 0831-3501888

技术审查合格
按程序报批后使用
屏山碧水建设工程设计有限公司




建设单位:
大渡口区新城明珠26单元业主

四川省建设工程设计(勘察)专用章
中述设计集团有限公司
注册证号: A151023585
有效期至: 2028年11月

中华人民共和国一级注册建筑师
姓名: 傅晓勇
注册号: 3102358-017
有效期至: 2027年09月

子项名称: 一层平面布置图
图名: 一层平面布置图
工程号: S52510100
比例: 1:100
日期: 2025.07

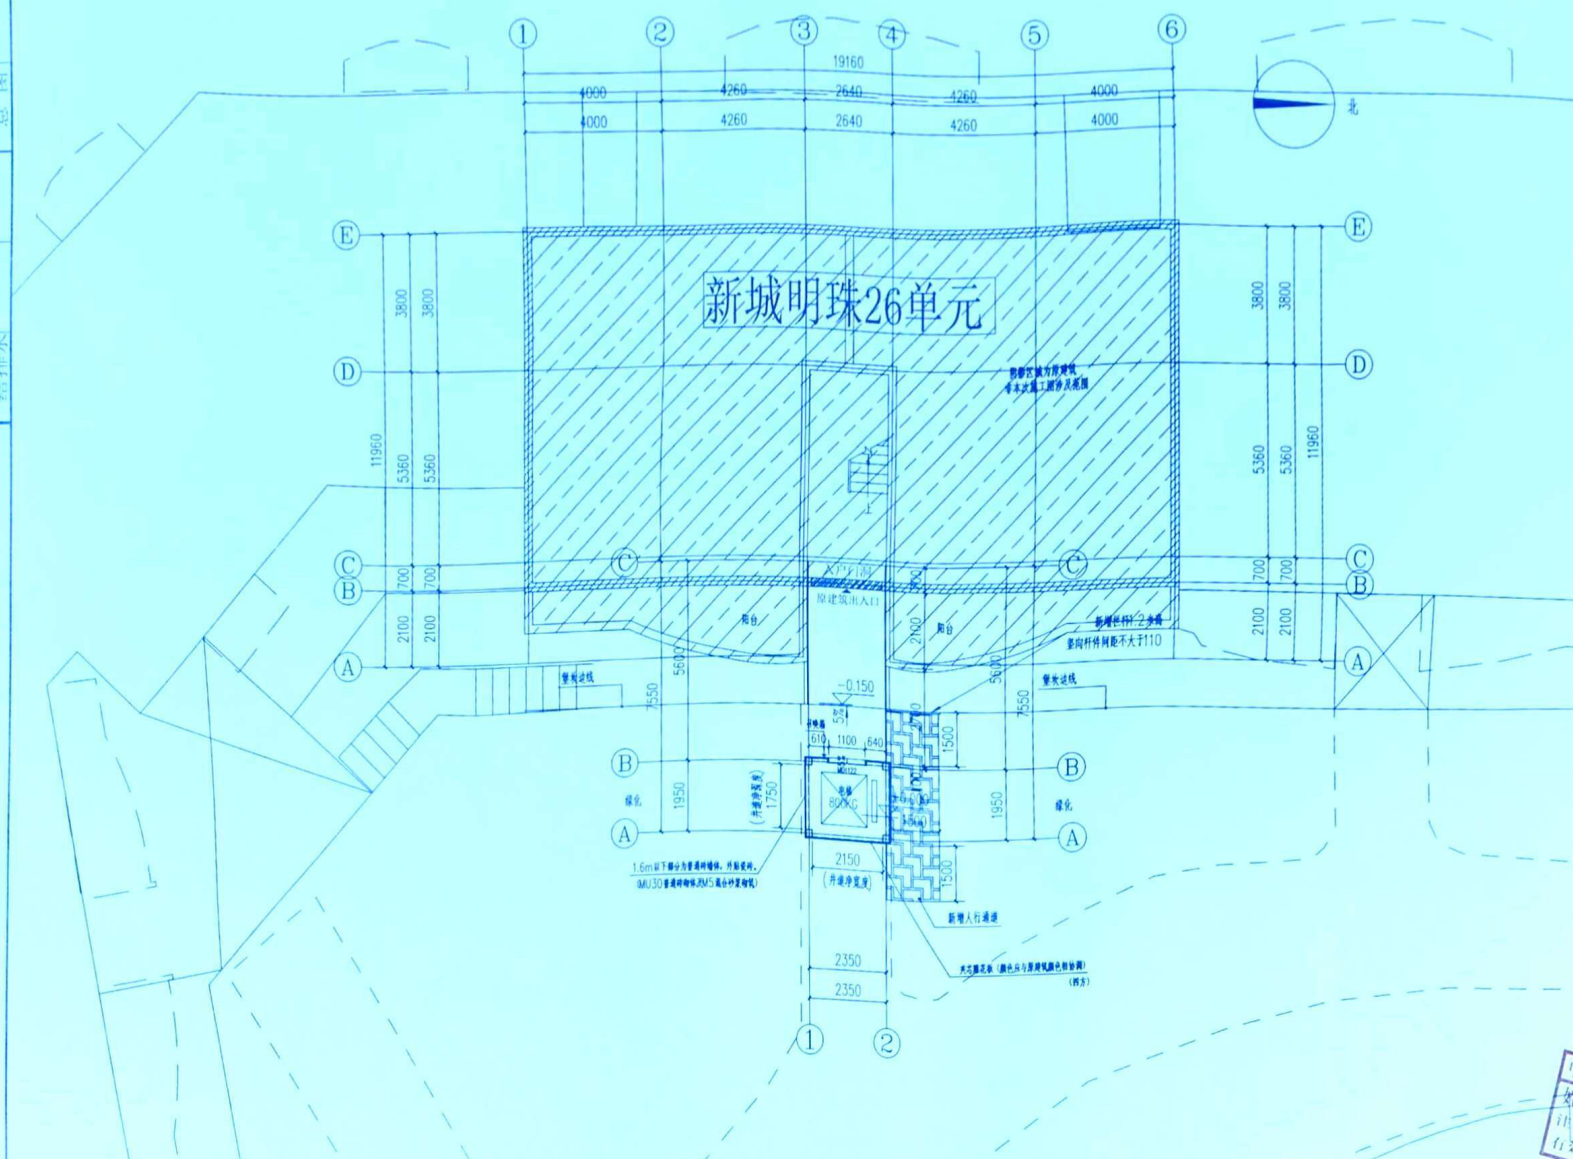

1. 屋面坡度小于0.4%的屋面应设置排水坡度, 并设置安全保护措施。
2. 屋面坡度大于0.4%的屋面, 应设置排水坡度。
3. 屋面所有防水层及保温层均应采用阻燃材料或经阻燃处理, 不得采用易燃材料。

材料	规格	备注
1. 屋面防水层	1. 20厚1:2.5水泥砂浆找平	
2. 屋面保温层	2. 50厚挤塑聚苯乙烯泡沫塑料板	
3. 屋面保护层	3. 20厚1:2.5水泥砂浆找平	

一层平面布置图 1:100
本层建筑面积: 5.77平方米
本层建筑基底面积: 88.78平方米

[illegible]

①-②轴立面图 1:100

③-④轴立面图 1:100



中述设计集团有限公司
Zhongshu Design Group Co., Ltd.

国家甲级工程资质证书编号:A151023585

NATIONAL ARCHITECTURAL DESIGN

LICENSE No. A151023585

地址：中国·宜昌市屏山县屏山镇

岷江大道中段9号丹山碧水

商业步行街负二层1046号

电话: 0831-3501888 TEL: 0831-3501888

技术审查合格
按程序报批后使用
重庆联建建筑工程有限公司



建设单位:

大渡口区新城明珠26单元业主

四川省建设工程设计施工图审查
中述设计集团有限公司
资质证书编号: A15 023635 有效期至: 2021年12月11日


中华人民共和国一级注册建筑师
姓名: 傅晓勇
注册号: 5102358-017
有效期: 至2027年09月

傅晓勇	傅晓勇
李诗颖	李诗颖
李文富	李文富
姓名	姓名
(Print Name)	(Print Name)
Signature	SIGNATURE


大渡口區新橋環線26單元增設電線工程

1:100	(1)	2025.0
-------	-----	--------

工程名称	工程地址	工程规模	工程性质	工程阶段	工程日期
电梯承置置后站台电梯工程	宜宾市屏山县屏山镇	总建筑面积 10000m²	住宅	施工图设计	2025.07

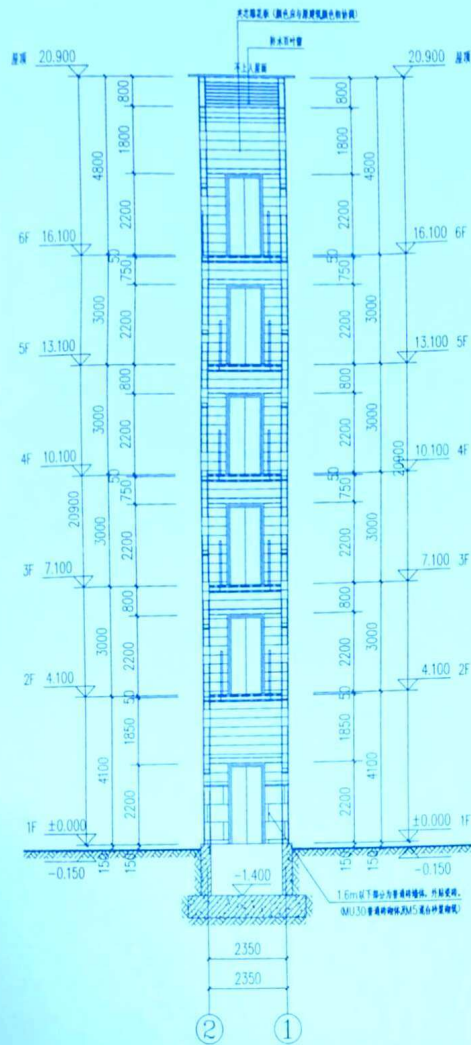

2-1轴立面图 1:100
电梯承置置后站台电梯工程

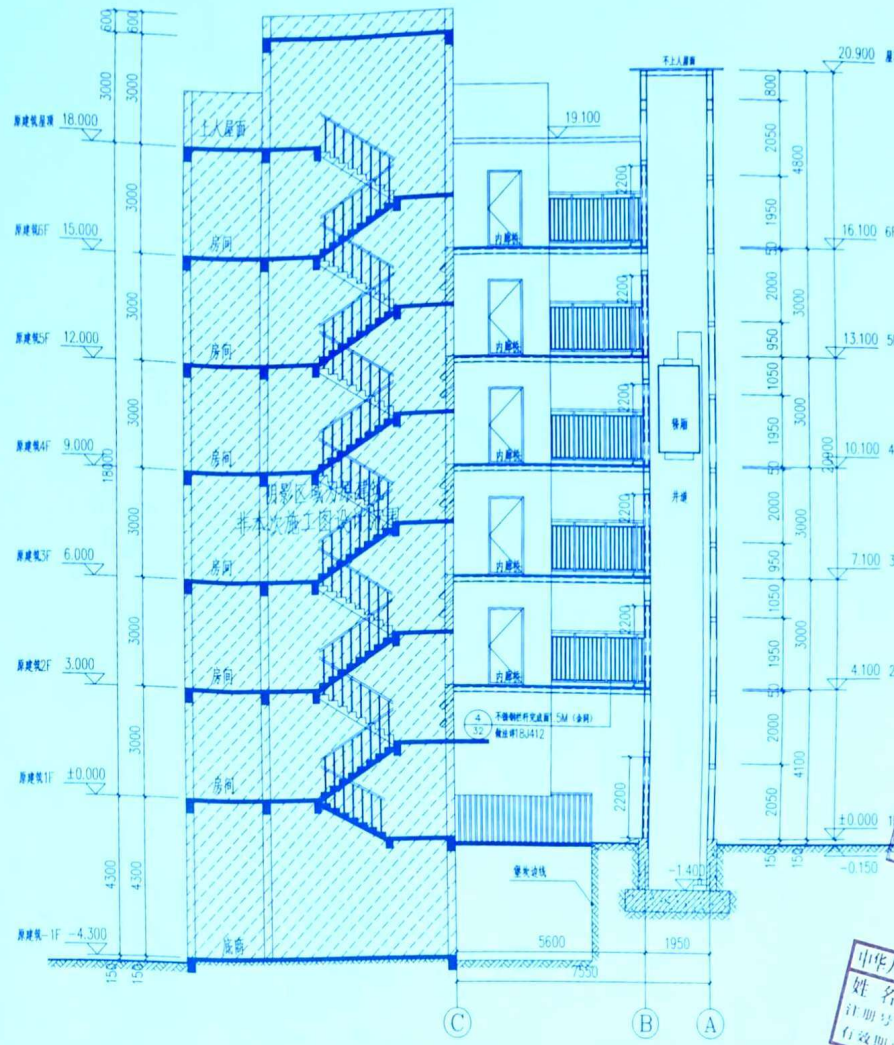

1-1剖面图 1:100
电梯承置置后站台电梯工程



中述设计集团有限公司
Zhongshu Design Group Co., Ltd.

国家甲级工程资质证书编号: A151023585
NATIONAL ARCHITECTURAL DESIGN
LICENSE No. A151023585
地址: 中国·宜宾市屏山县屏山镇
屏江大道中段9号屏山碧水
商业步行街东二侧1016号
电话: 0831-3501888 TEL: 0831-3501888

技术审查合格
按程序报批后使用
四川中述设计集团有限公司



大渡口区新城明珠26单元业主

四川省建设工程勘察设计协会
中述设计集团有限公司
注册证书编号: A151023585
有效期至: 2027年09月

中华人民共和国注册建筑师
姓名: 傅晓勇
注册号: 5102358-002
有效期: 至2027年09月

工程名称: 电梯承置置后站台电梯工程
图名: 2-1轴立面图 1:100
工程号: 552510100
图号: JS-08
比例: 1:100
日期: 2025.07