



既有住宅增设电梯现场踏勘意见表

时间：2025年7月17日

地点：阳光花园3栋2单元

主管部门	初步判断是否具备增设条件	初步判断结论	备注
春晖路街道		☒ 具备 ☐ 不具备	谢伟
规划自然资源部门	用地占用其他权属用地 是 ☐ 否 ☒ 用地占用规划道路 是 ☐ 否 ☒	☒ 具备 ☐ 不具备	增设电梯风貌需与现状建筑风貌相协调
住房和城乡建设部门	结构安全方面 消防安全方面	☒ 具备 ☐ 不具备	基坑开挖必须注意安全，如果是桩基础，回填土较深，建议用机械旋挖机开挖不得用人工挖土。 增设电梯的范围，与相邻最近电梯距离大于6m。
市场监管部门		☒ 具备 ☐ 不具备	徐以洋
城市管理部门 (涉及占道路、绿地)		☒ 具备 ☐ 不具备	该处因消防队片区管辖 李顺 5.7.17
水电气讯经营单位 (涉及管网迁改)	电信 张凡 移动 王位 联通 陈晨平 广电 陈亮	☐ 具备 ☐ 不具备	燃气 无管道 刘柯成 自来水 待开挖后确认是否改迁 刘程 电力 没有电气井点论

注：本意见仅作为增设电梯工程是否具备现场条件的初步判断，不作为最终核发有关手续的依据。




项目	单位	数量	备注
总建筑面积	m ²	5,035.93	
地上建筑面积	m ²	122.77	
地下建筑面积	m ²	0.00	
1. 建筑(含)			
2. 结构(含)			
3. 设备(含)			
4. 其他			
5. 其他			
说明

1. 本工程为... (text continues)
2. 本工程为... (text continues)
建筑工程(施工)建筑面尺寸示意图

序号	名称	单位	数量	备注
1	总建筑面积	m ²	5,035.93	
2	地上建筑面积	m ²	122.77	
3	地下建筑面积	m ²	0.00	
4	1. 建筑(含)			
5	2. 结构(含)			
6	3. 设备(含)			
7	4. 其他			
8	5. 其他			
9	6. 其他			
100	97. 其他			

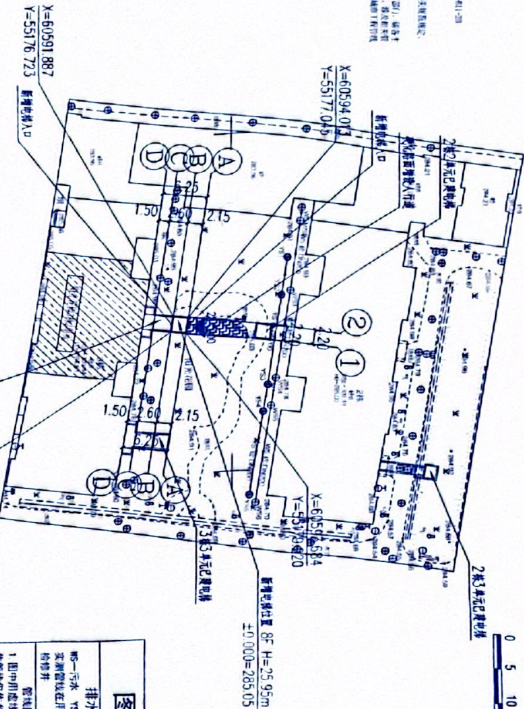

图例

图例	说明
1. 建筑	建筑
2. 结构	结构
3. 设备	设备
4. 其他	其他
5. 其他	其他
总平面图 1:500

中述设计集团有限公司

Zhongshu Design Group Co., Ltd.

国家甲级工程资质证书编号: A151023565

NATIONAL ARCHITECTURAL DESIGN

LICENSE No. A151023565

地址: 中国·宜宾市屏山县屏山镇

商业大道中段29号丹山碧水

商业楼二楼1016号

电话: (0831) 63524200 (023) 63524200

设计阶段: 建筑

设计人: 李强

审核人: 李强

项目负责人: 李强

专业负责人: 李强

注册建筑师: 李强

注册工程师: 李强

注册造价工程师: 李强

注册监理工程师: 李强

注册环境影响评价工程师: 李强

注册安全工程师: 李强

注册消防工程师: 李强

注册电气工程师: 李强

注册给排水工程师: 李强

注册暖通工程师: 李强

注册城乡规划师: 李强

注册土地估价师: 李强

注册测绘师: 李强

注册地理信息工程师: 李强

注册城乡规划师: 李强

注册土地估价师: 李强

注册测绘师: 李强


注册地理信息工程师: 李强

工程名称: S251134

图号: JS-02

比例: 1:500

日期: 2025.11

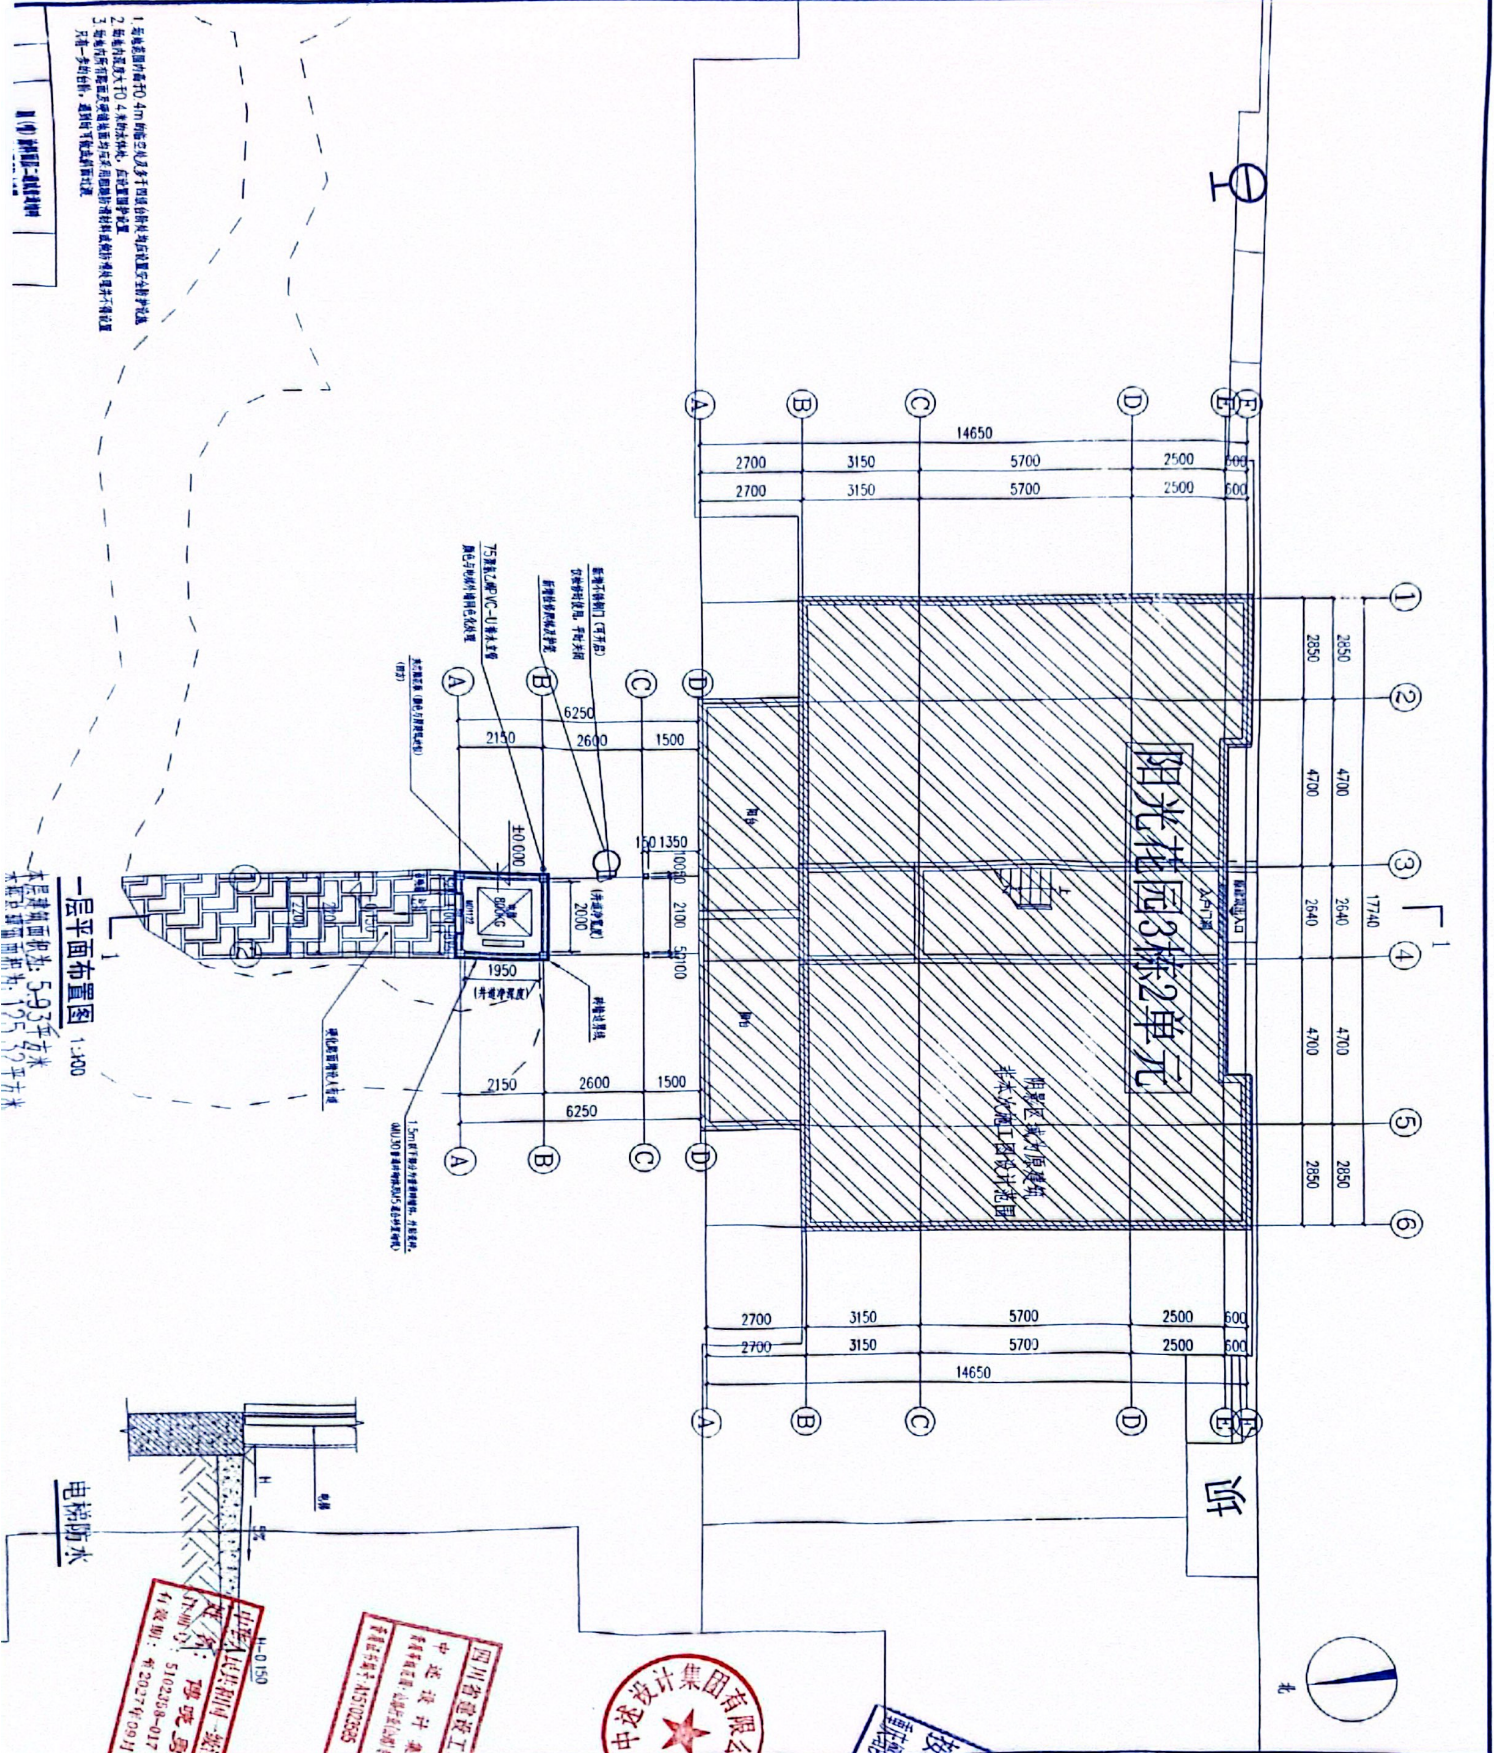

中述设计集团有限公司
Zhongshu Design Group Co., Ltd.


国家建筑工程资质证书编号: A151023685
NATIONAL ARCHITECTURAL DESIGN
LICENSE No. A151023685
地址: 中国·宜宾市屏山县屏山镇
峨边大道中段2号丹山碧水
商业步行街负二楼1045号
电话: (023) 65524200 TEL: (023) 65524200

技术审查合格
施工图设计文件审查合格
审查日期: 2023年10月10日
审查单位: 四川省建筑设计研究院

四川省建筑设计研究院
四川省建筑设计研究院
地址: 四川省成都市高新区
电话: (028) 85524200

中述设计集团有限公司
中述设计集团有限公司
地址: 中国·宜宾市屏山县屏山镇
峨边大道中段2号丹山碧水
商业步行街负二楼1045号
电话: (023) 65524200

一层平面布置图
1:100
图名: 一层平面布置图
图号: JS-03
比例: 1:100
日期: 2023.11

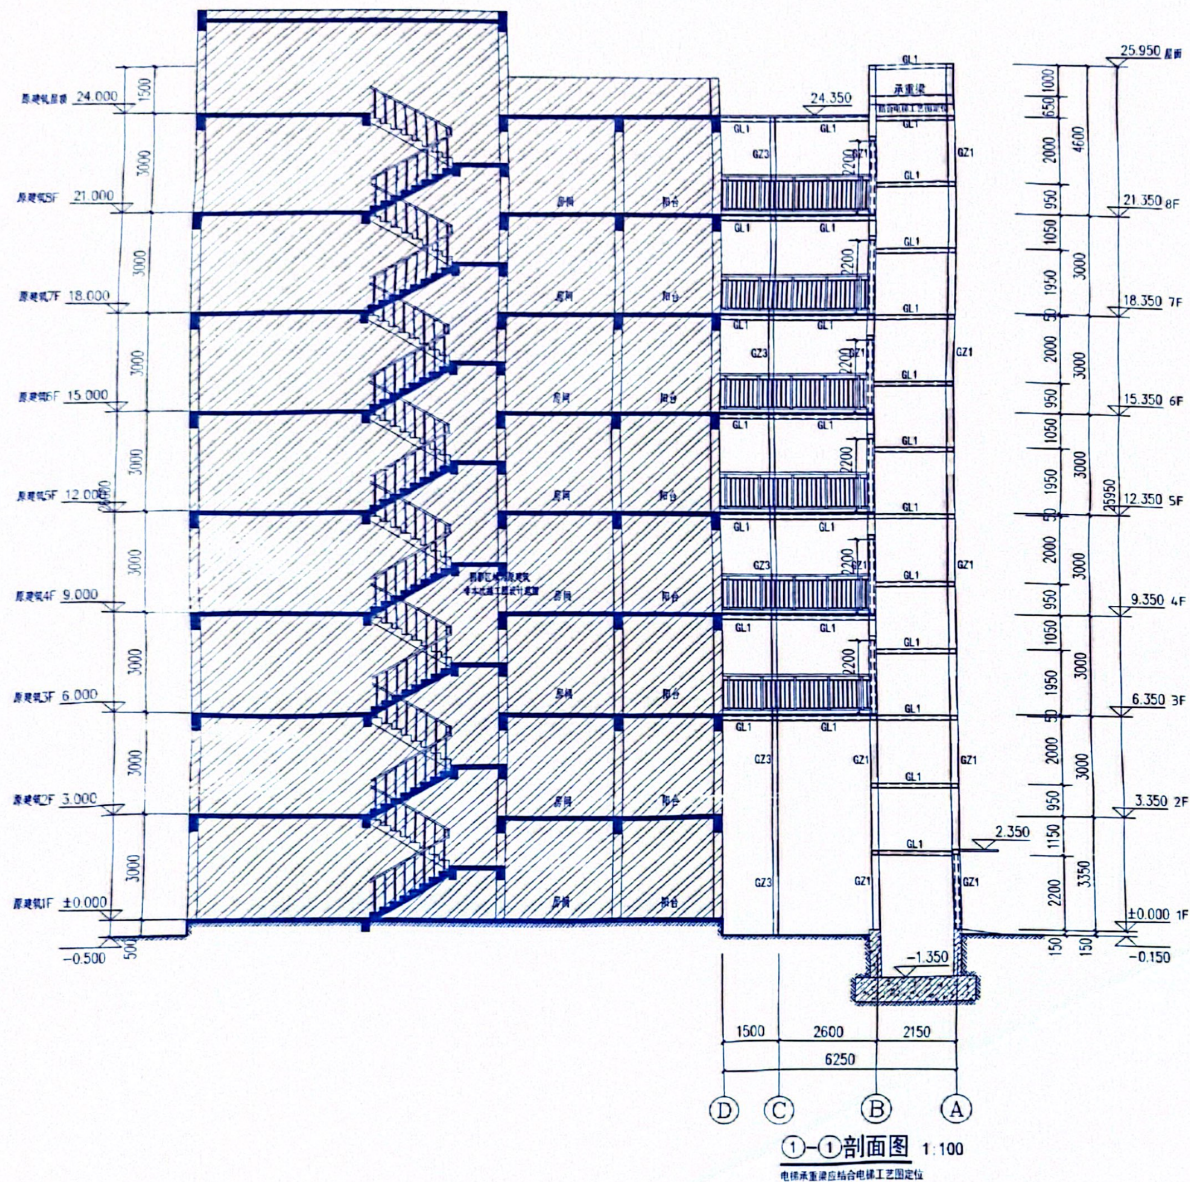

中述设计集团有限公司
Zhongshu Design Group Co., Ltd.


国家甲级工程资质证书编号: A151023585

NATIONAL ARCHITECTURAL DESIGN

LICENSE No A151023585

地址: 中国·宜宾市屏山县屏山镇
岷江大道中段9号丹山碧水
商业步行街负二层1046号

电话: 0831-3501888 TEL: 0831-3501888

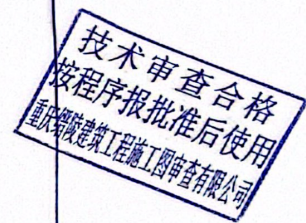

建设单位:

CLIENT

大雷口工业园区内建设单位业主

注册执业: REGISTERED ARCHITECT

姓名: 刘洪

注册证号: S005100890 REGISTRATION CERTIFICATE NO.

中述设计集团有限公司 项目负责人 刘洪

项目负责: 刘洪

校对人: 刘洪

设计: 何洋

校对人: 何洋

设计: 何洋

校对人: 何洋

设计: 何洋



设计阶段: 施工图
专业: 结构
工程名称: 大雷口工业园区内建设单位
图名: 结构立面图2
工程号: SS251124
图号: GS-09
比例: 1:100
日期: 2025.11