


大渡口区阳光花园5栋1单元增设电梯示意图

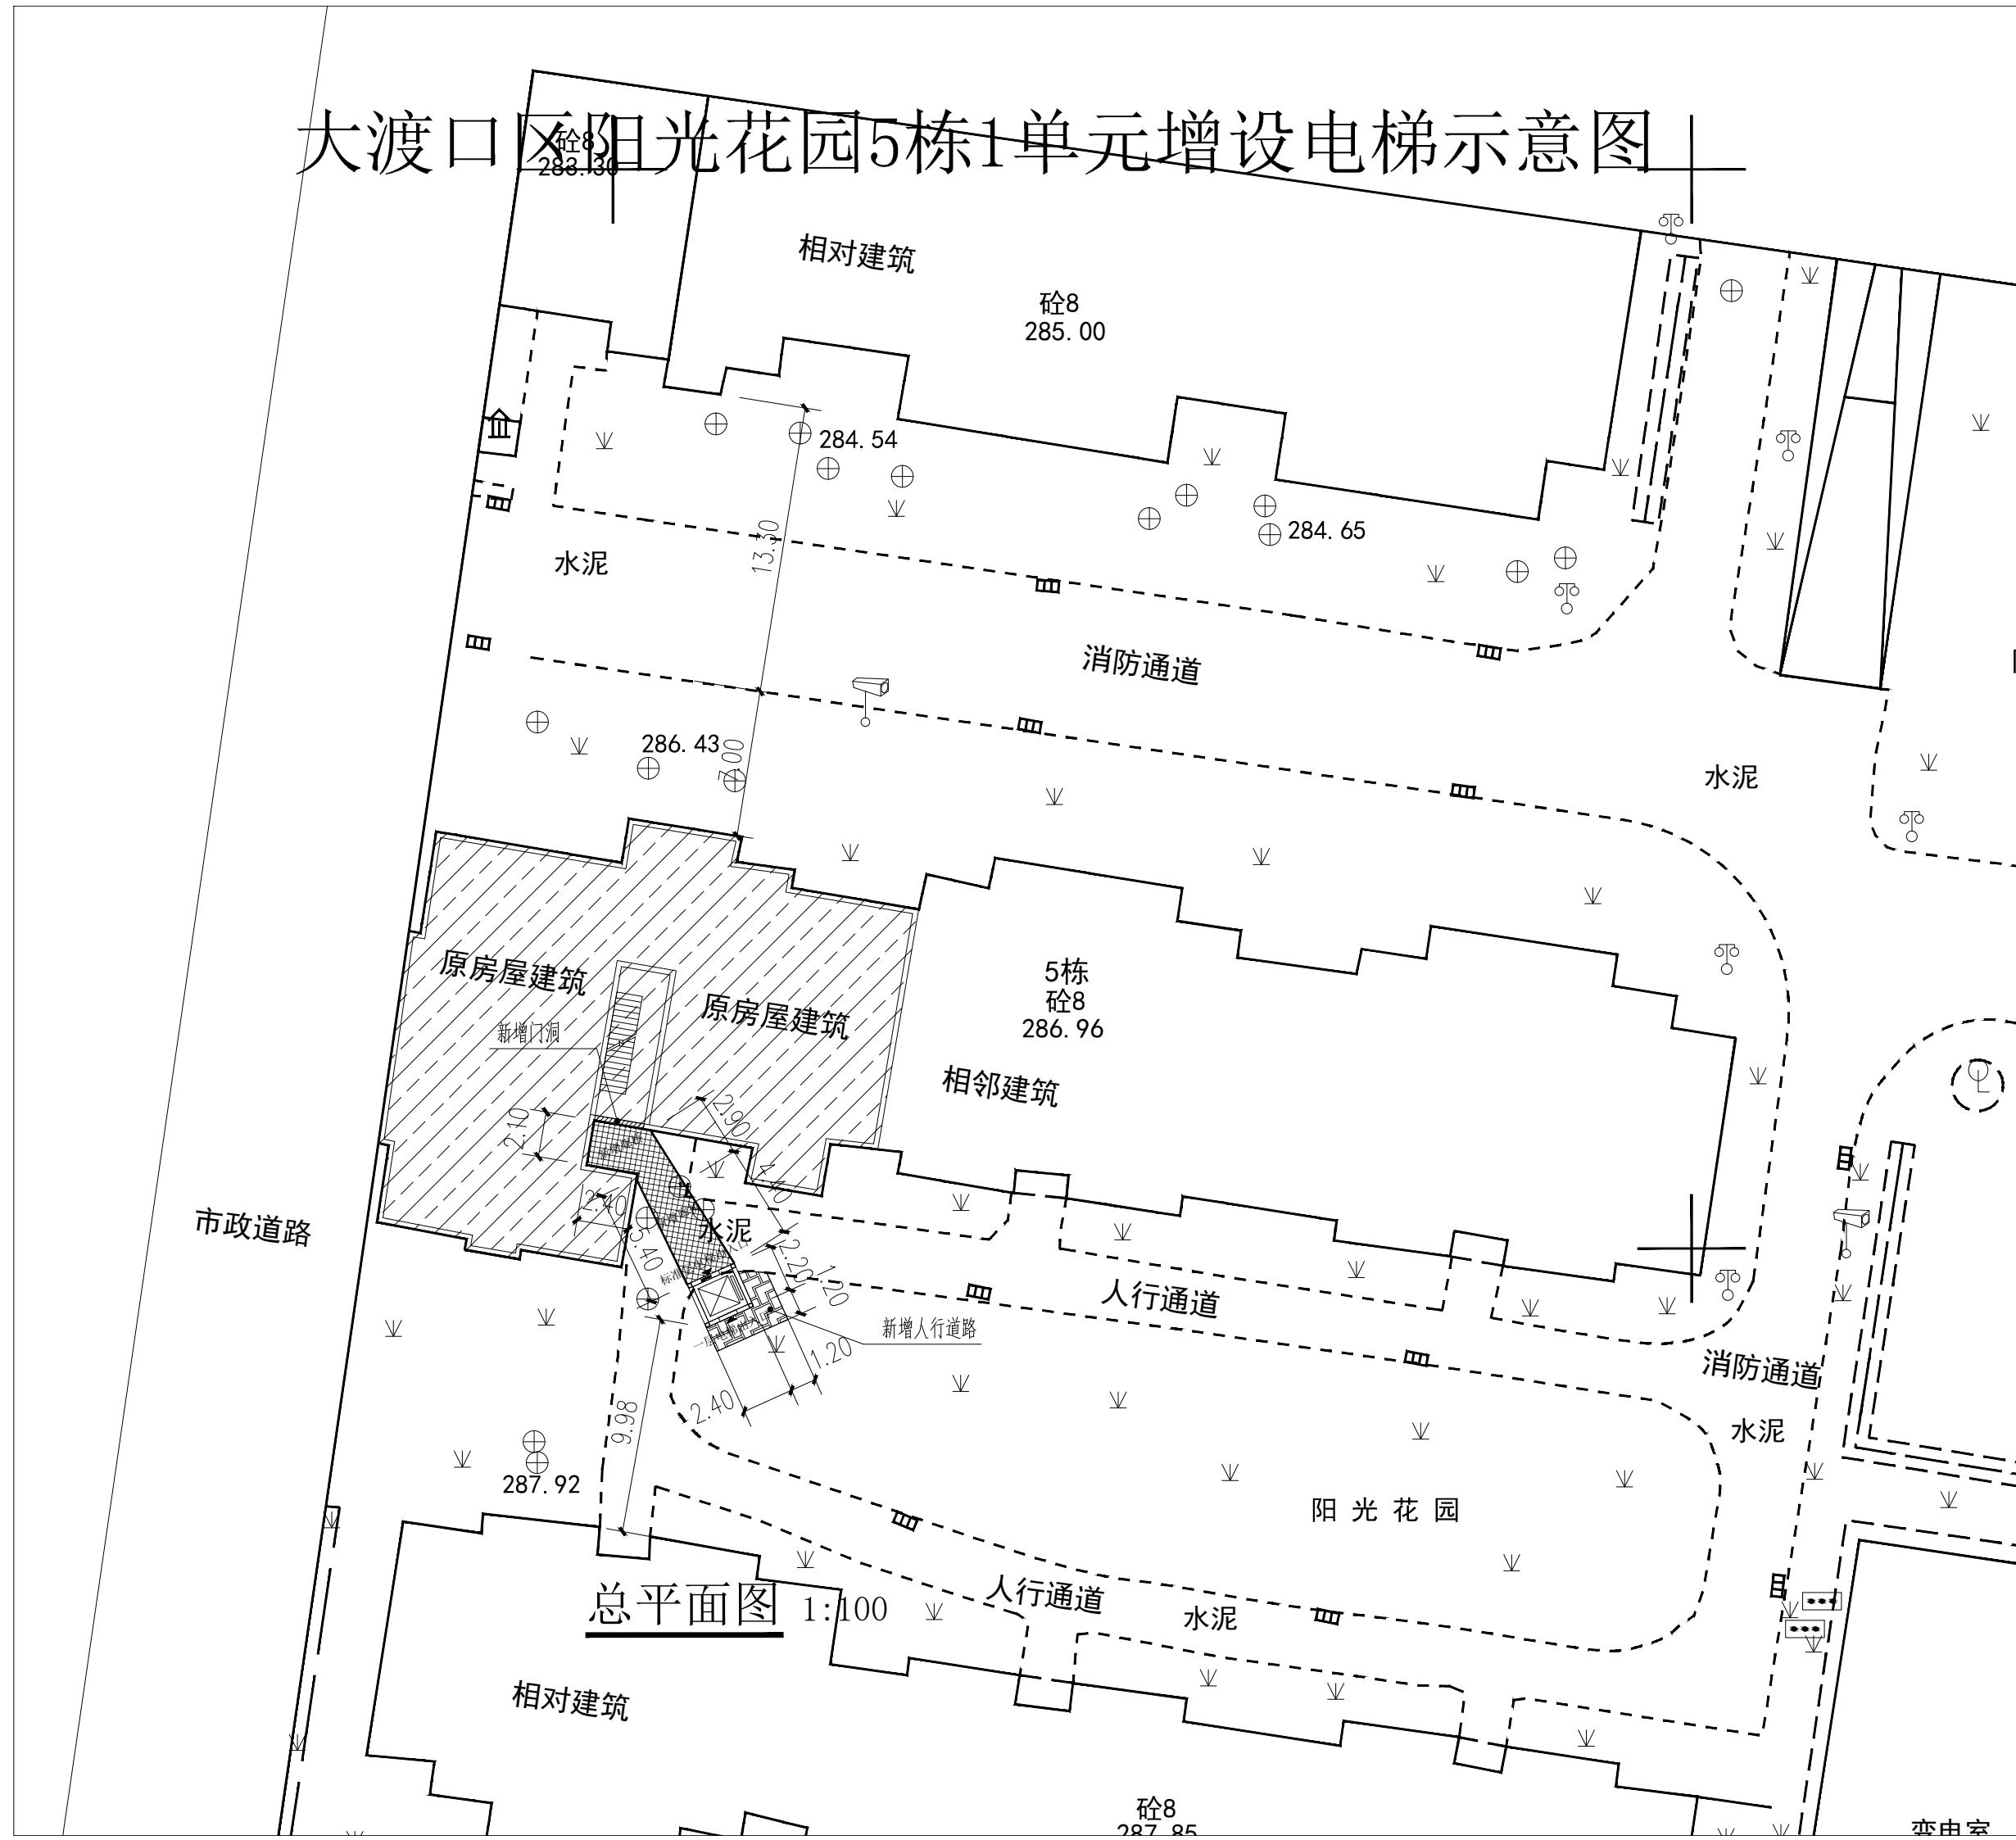

既有住宅增设电梯现场踏勘意见表

时间：

地点：阳光花园 5 栋 1 单元

主管部门	初步判断是否具备增设条件		初步判断结论	备注	
春晖路街道			<input checked="" type="checkbox"/> 具备 <input type="checkbox"/> 不具备	同意	
规划自然资源部门	用地占用其他权属用地 是 <input type="checkbox"/> 否 <input checked="" type="checkbox"/>		<input checked="" type="checkbox"/> 具备 <input type="checkbox"/> 不具备	需提供经审查合格的不动产权属图，以复核准确权属。	
	用地占用规划道路 是 <input type="checkbox"/> 否 <input checked="" type="checkbox"/>				
住房城乡建设部门	结构安全方面		<input checked="" type="checkbox"/> 具备 <input type="checkbox"/> 不具备	已提供增设电梯的施工图	
	消防安全方面				
市场监管部门	需提供施工设计图电子版、房屋安全说明书原件一份。		<input type="checkbox"/> 具备 <input checked="" type="checkbox"/> 不具备		
城市管理部门 (涉及占道路、绿地)			<input checked="" type="checkbox"/> 具备 <input type="checkbox"/> 不具备	占用绿地，需办理手续后，方可进行施工 李维新	
水电气讯经营单位 (涉及管网迁改)	电信	张凡	<input type="checkbox"/> 具备 <input checked="" type="checkbox"/> 不具备	燃气	涉及
	移动	王位		自来水	刘佳、待办施工 吴昊冰
	联通	陈彦平		电力	南一队徐亚进 孙晓红 何立群
	广电	陈亮			

注：本意见仅作为增设电梯工程是否具备现场条件的初步判断，不作为最终核发有关手续的依据。



CS 扫描全能王

3亿人都在用的扫描App



中述设计集团有限公司

Zhongshu Design Group Co., Ltd.

技术审查合格
按程序报批准后使用

国家建筑工程质量监督检验中心
NATIONAL QUALITY INSPECTION CENTER FOR BUILDING ENGINEERING


地址: 中国·江苏省南京市建宁路 16 号
邮编: 210023
电话: 025-52385888
传真: 025-52385886

项目名称: 大通口区阳光花园综合单元工程
项目编号: A151021210001
图名: C-C 剖面图
图号: JS-07
比例尺: 1:100
日期: 2006.01.05

(图名) (图号) (图名) (图号)
(图名) (图号) (图名) (图号)

(图名) (图号) (图名) (图号)
(图名) (图号) (图名) (图号)

(图名) (图号) (图名) (图号)
(图名) (图号) (图名) (图号)

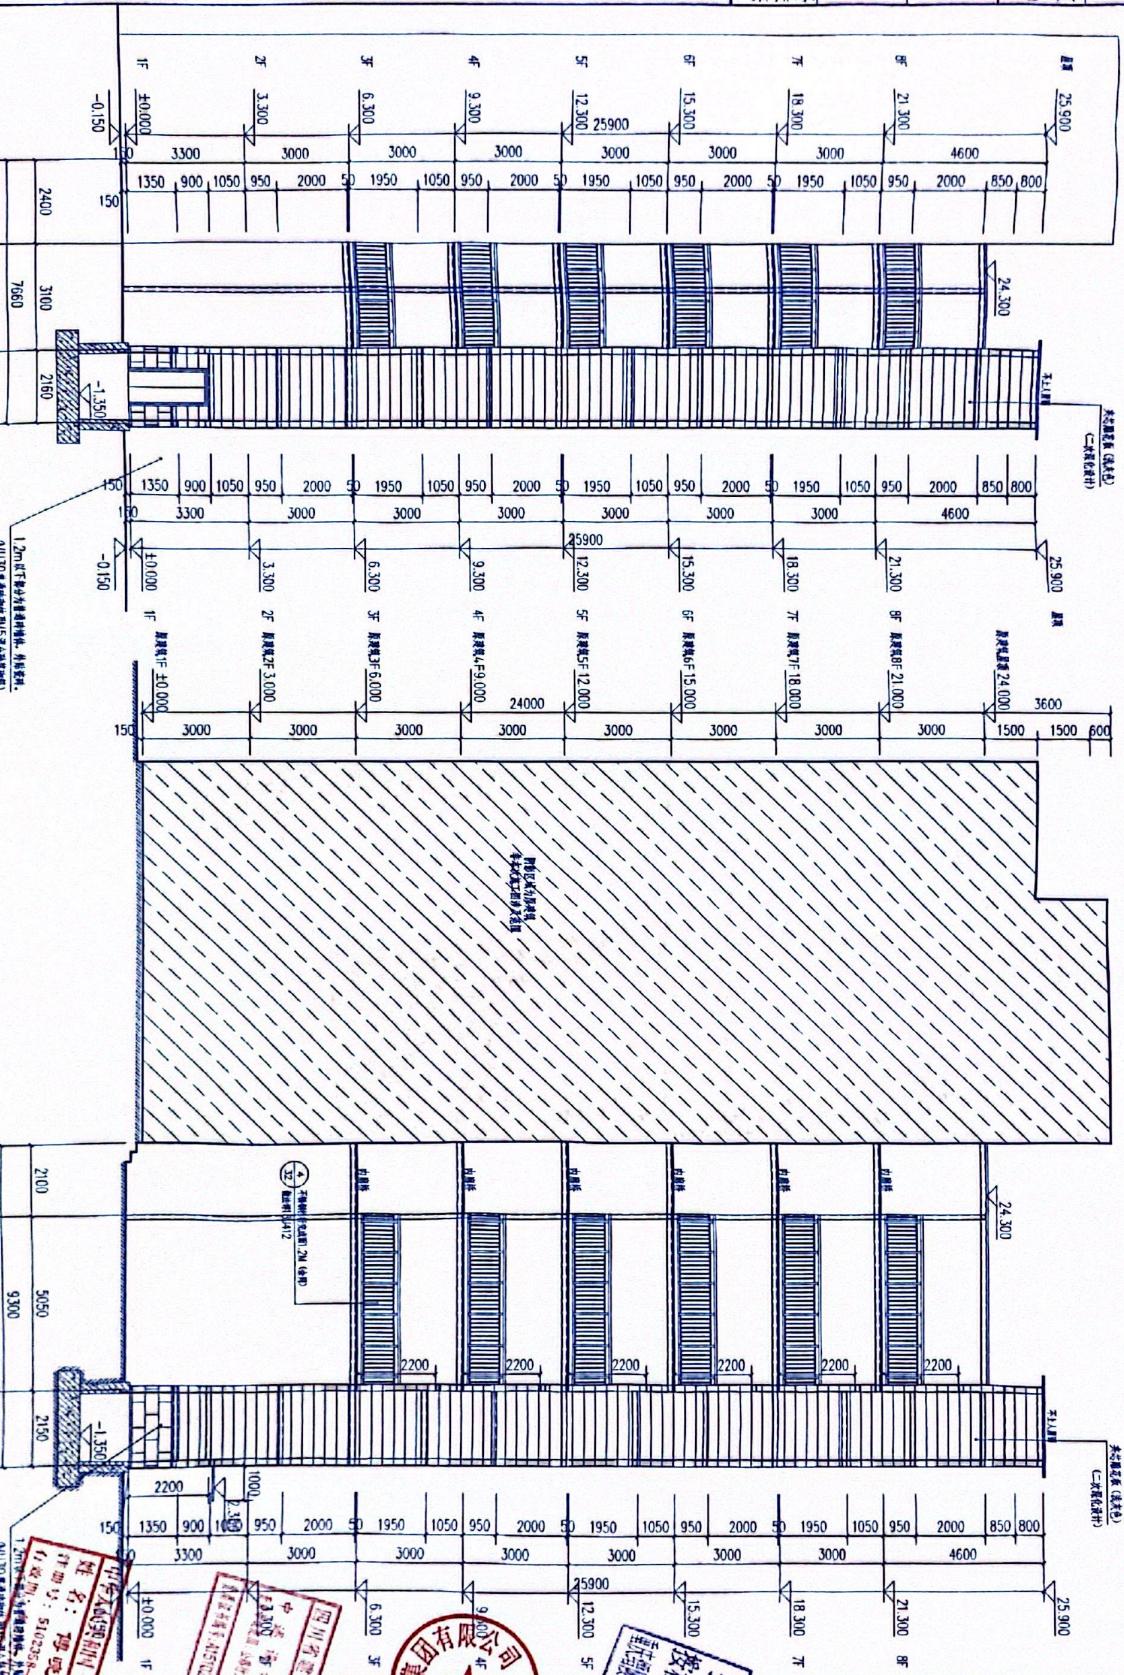

①-①轴立面图

1:100

电热膜玻璃幕墙施工图


④

③

②

①

1.2m 以下部分为玻璃幕墙, 其余为砖墙。

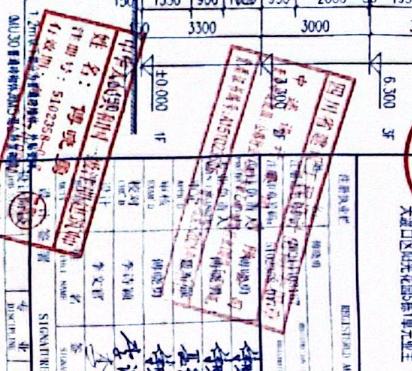

D-D 轴立面图

1:100

电热膜玻璃幕墙施工图

C-C 轴立面图

1:100

电热膜玻璃幕墙施工图



中述设计集团有限公司
Zhongshu Design Group Co., Ltd.

国家甲级工程设计资质证号:A151025585
NATIONAL ARCHITECTURAL DESIGN
LICENSE No. A151025585

地址:中国·四川省成都市高新区
武侯大道双楠段99号蜀山国际
商业步行街负二层106号
电话:0831-5501888 111-0831-5501888



技术审查
合格后使用
新嘉乐建设有限公司



四川省建设厅

注册地:成都

17

注册登记证号:510102200211001
注册登记日期:2002年06月17日
有效期至:2005年06月17日

企业名称:新嘉乐建设有限公司
企业性质:有限责任公司
法定代表人:王利明
注册资本:伍拾万元人民币
经营范围:房屋建筑工程施工

项目经理:李清源
技术负责人:李清源
质量负责人:李清源
安全负责人:李清源

1:100

(2)
(1)

(D)
(C)
(B)
(A)

1-1剖面图
1:100

电瓶车行驶路线图