


大渡口区阳光花园2栋2单元增设电梯示意图

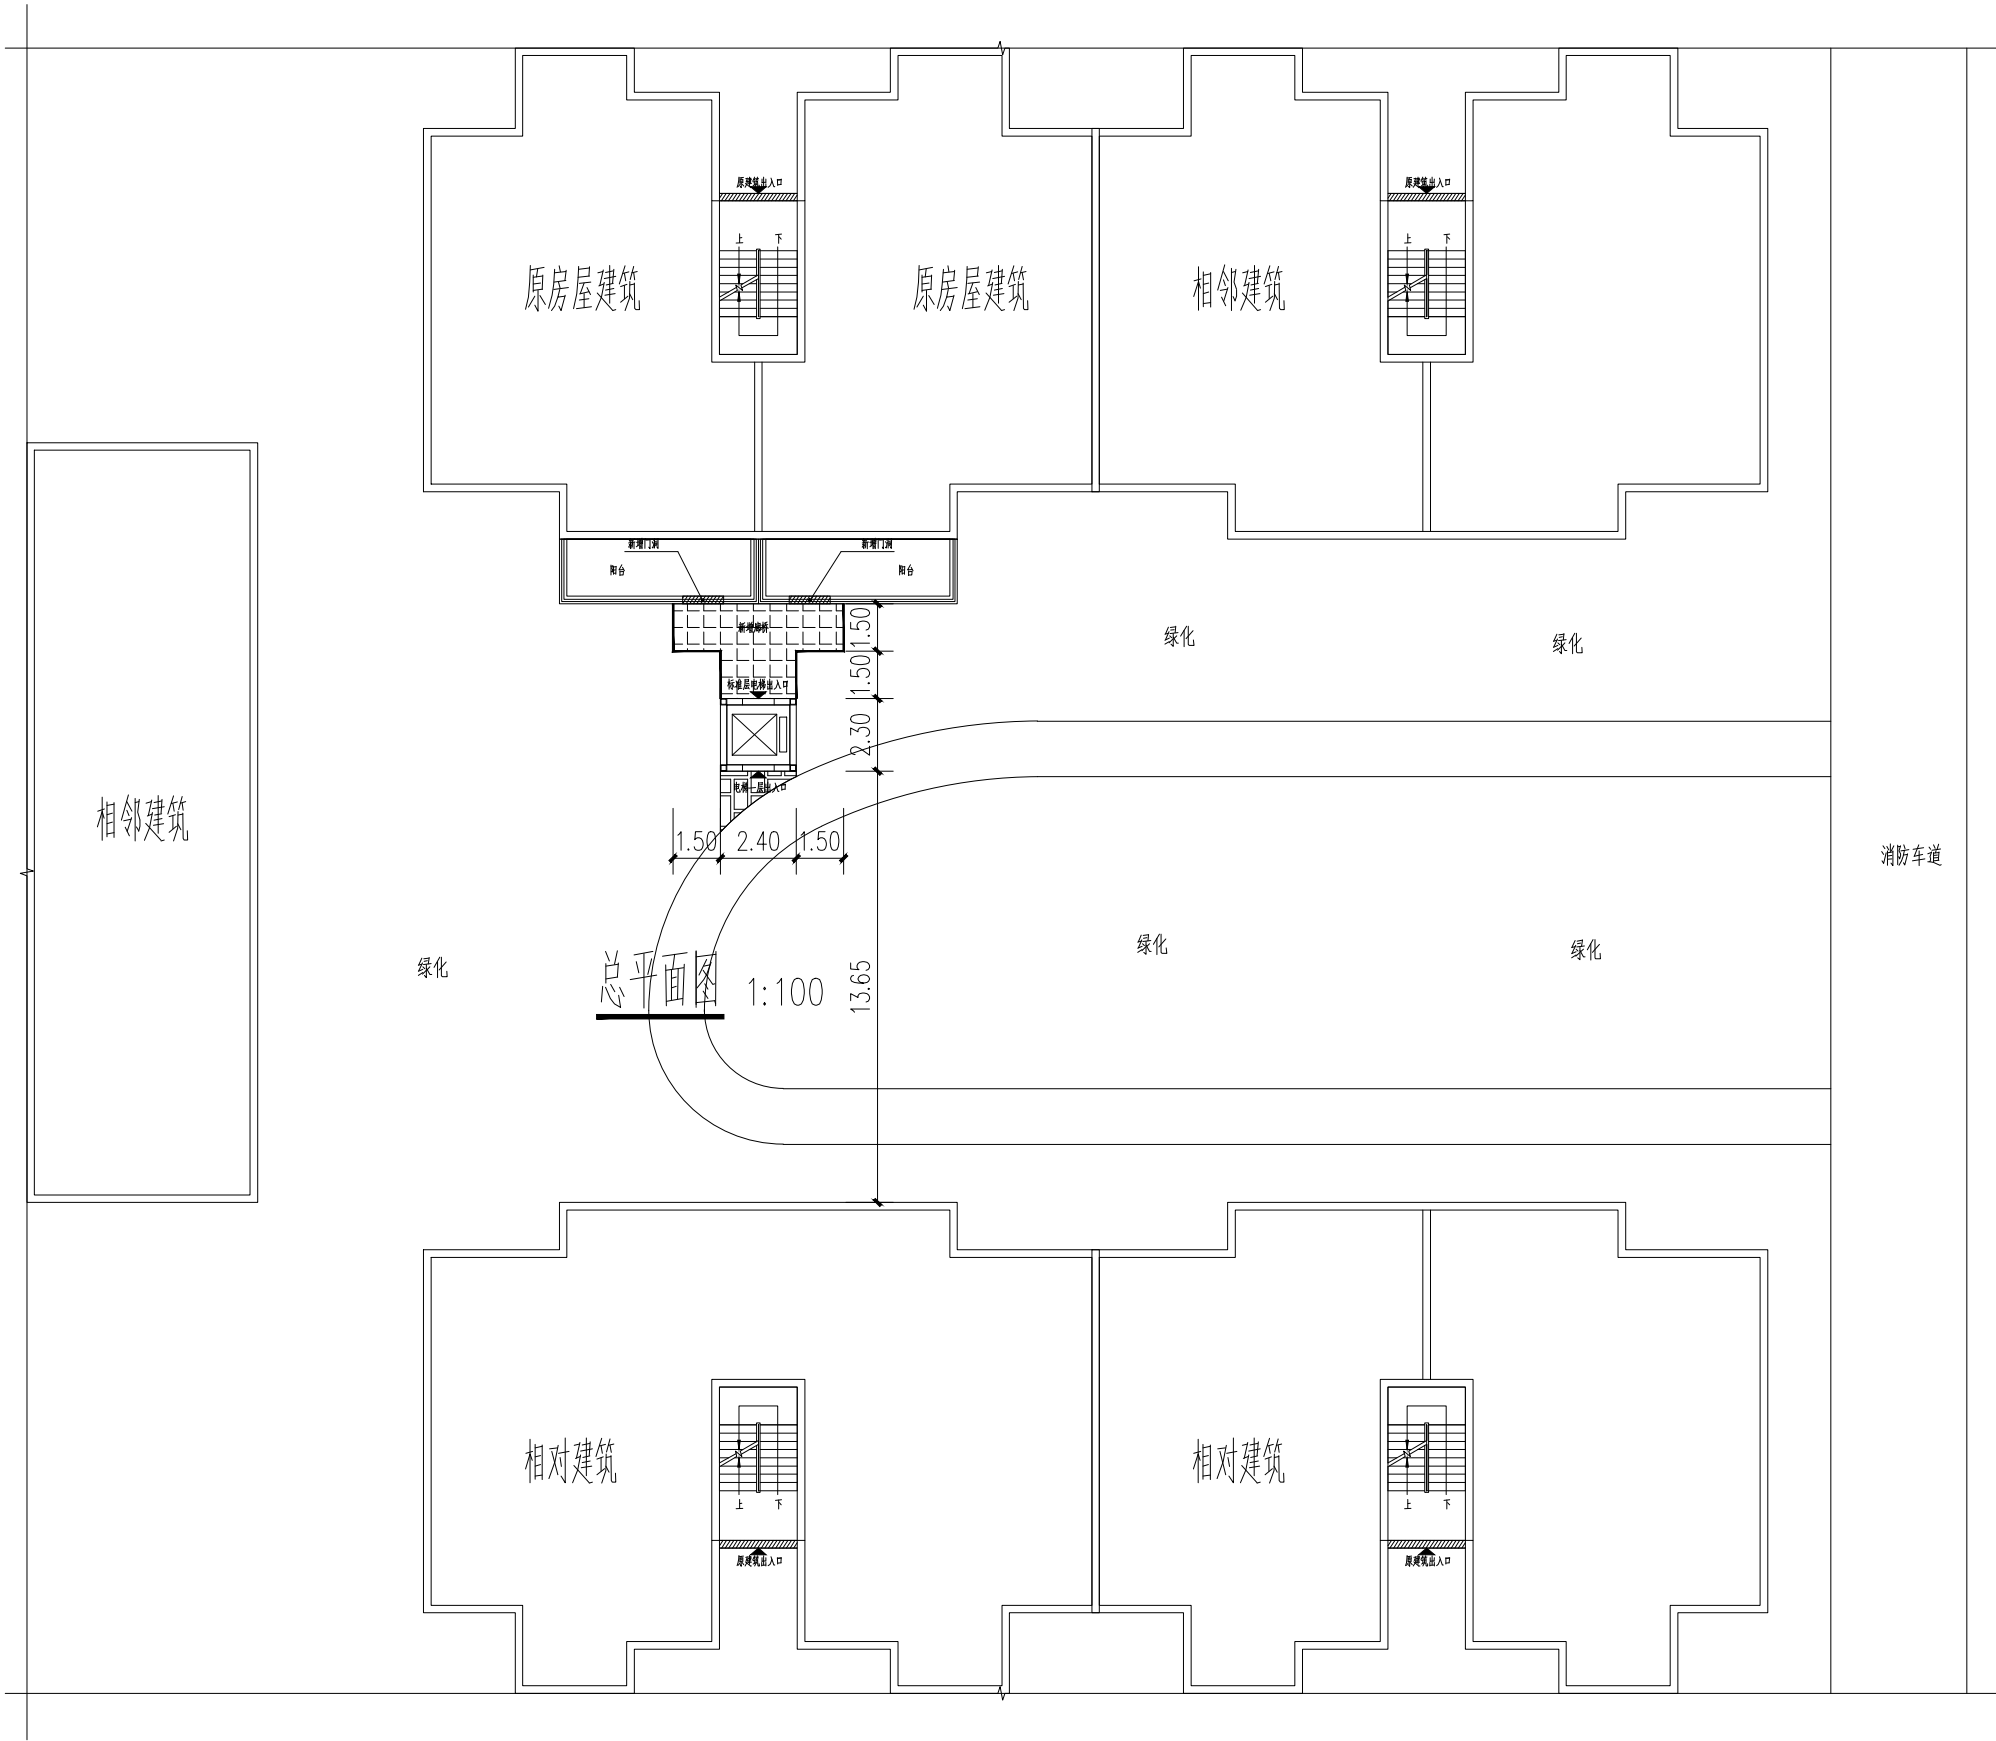

既有住宅增设电梯现场踏勘意见表

时间：2024年9月11日

地点：阳光花园2栋2单元

主管部门	初步判断是否具备增设条件	初步判断结论	备注
春晖路街道		<input checked="" type="checkbox"/> 具备 <input type="checkbox"/> 不具备	谢永清
规划自然资源部门	用地占用其他权属用地 是 <input type="checkbox"/> 否 <input checked="" type="checkbox"/> 用地占用规划道路 是 <input type="checkbox"/> 否 <input checked="" type="checkbox"/>	<input checked="" type="checkbox"/> 具备 <input type="checkbox"/> 不具备	1. 提交审查材料精心图批复核权属; 2. 电梯外观颜色与现状建筑一致,须在方案中明确。 李坤 2024.9.11
住房和城乡建设部门	结构安全方面 消防安全方面	<input checked="" type="checkbox"/> 具备 <input type="checkbox"/> 不具备	需要设计明确阻火的承受荷载是多少,确保结构安全。 陈偏丰 请按照增设电梯示意图的新大间距进行消防设计审查,净空距离,屋顶复核。 陈偏丰
市场监管部门	提供房屋安全鉴定报告,应急救援方式要明确。 2024.9.11	<input checked="" type="checkbox"/> 具备 <input type="checkbox"/> 不具备	
城市管理部门 (涉及占道路、绿地)	设计已经接洽,公示批准。 杨晓水 2024.9.11	<input type="checkbox"/> 具备 <input type="checkbox"/> 不具备	
水电气讯经营单位 (涉及管网迁改)	电信	<input type="checkbox"/> 具备 <input type="checkbox"/> 不具备	燃气 潘侠
	移动		自来水 刘红
	联通		电力 何志瑞
	广电		

注：本意见仅作为增设电梯工程是否具备现场条件的初步判断，不作为最终核发有关手续的依据。



說明
Illustration

工部局公用章	4FV	4月31日	建設委員會出納
--------	-----	-------	---------

[illegible]


注册名: 陈正
 注册号: 500027
 有效期: 2027

中华人民共和国
 注册造价工程师

姓名: 陈正
 身份证号: 36010319850801001X
 性别: 男
 出生日期: 1985.08.01
 专业: 土木建筑
 执业单位: 江西时代建筑设计有限公司


注册日期: 2024.10
 有效期至: 2027.10
 注册类别: 土木建筑
 注册编号: 500027

1.500
 1.500

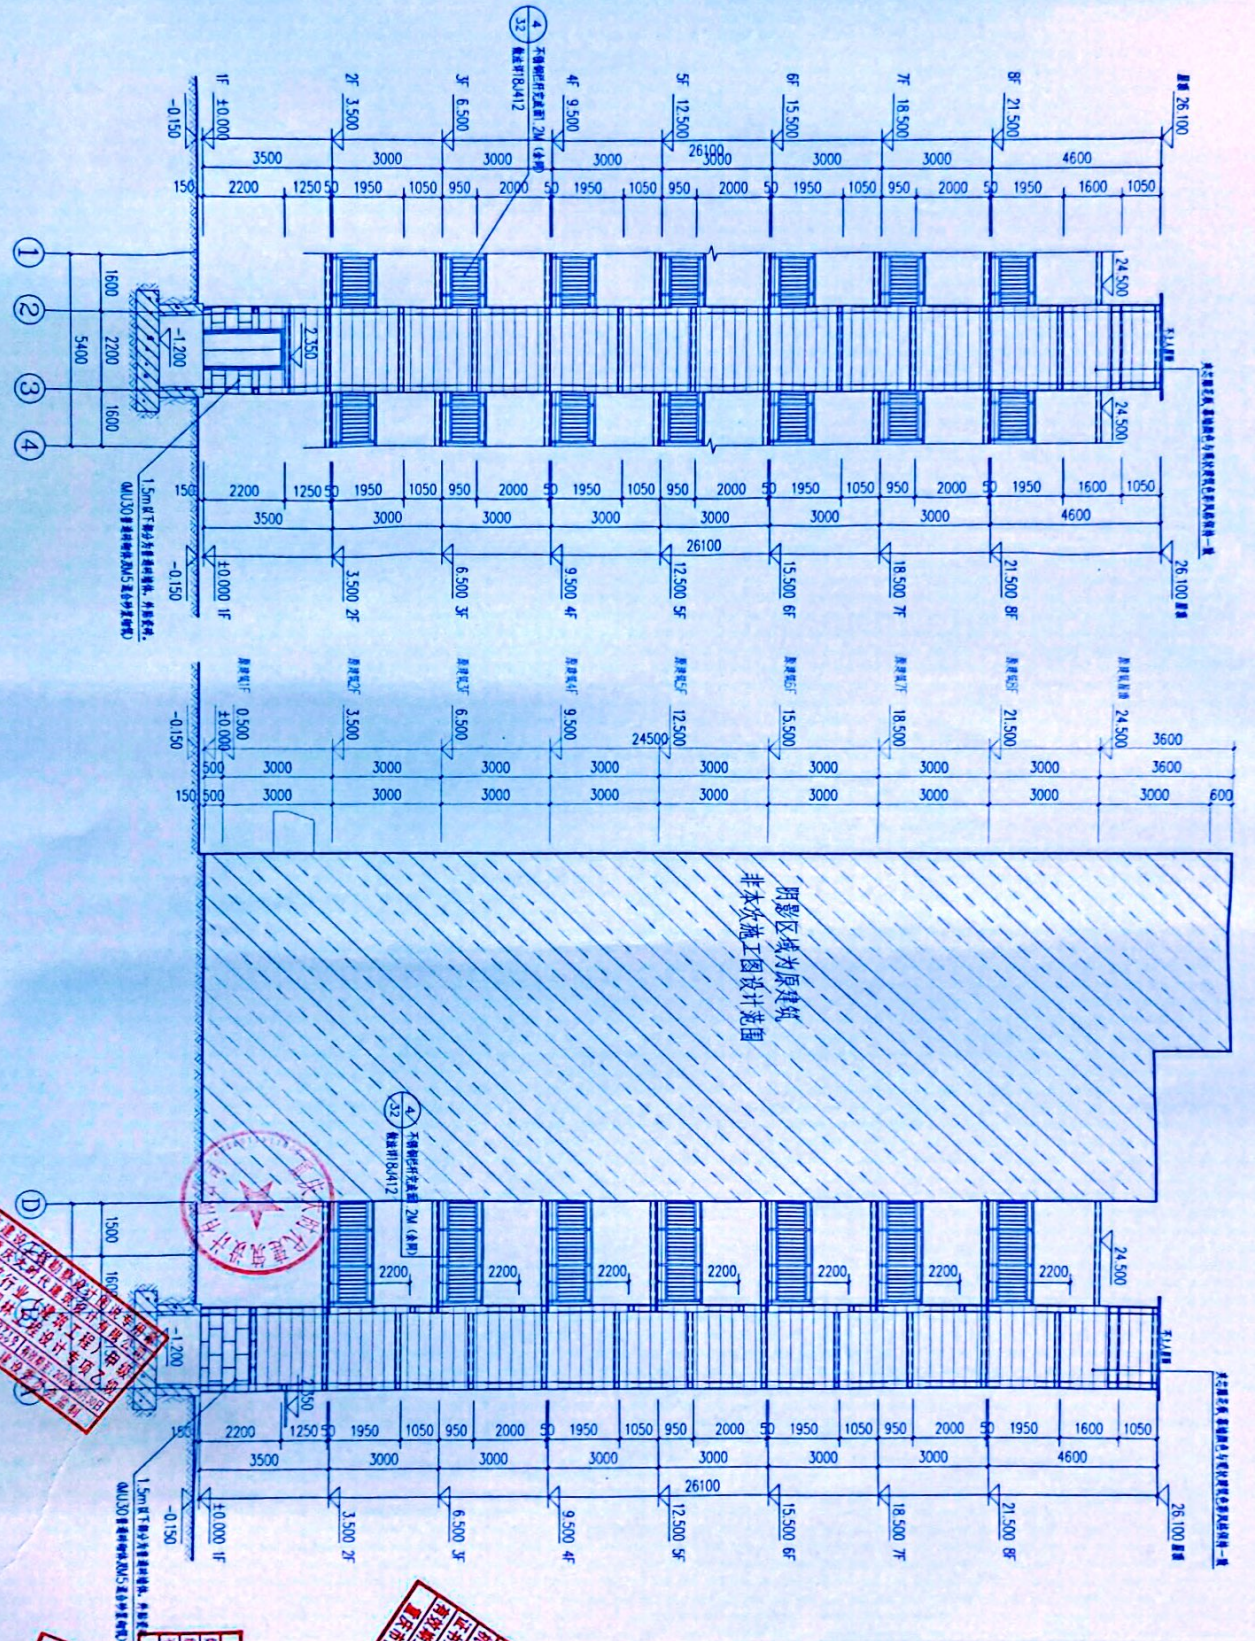


①-④轴立面图 1:100

电排系统建筑电气施工图设计

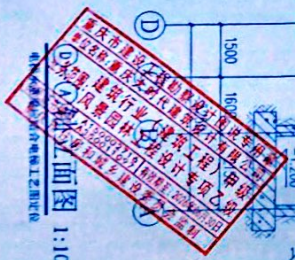


<p>重庆市长寿区工业园区内... 重庆市长寿区工业园区内... 重庆市长寿区工业园区内...</p>		<p>重庆市长寿区工业园区内... 重庆市长寿区工业园区内... 重庆市长寿区工业园区内...</p>
<p>重庆市长寿区工业园区内... 重庆市长寿区工业园区内... 重庆市长寿区工业园区内...</p>	<p>重庆市长寿区工业园区内... 重庆市长寿区工业园区内... 重庆市长寿区工业园区内...</p>	<p>重庆市长寿区工业园区内... 重庆市长寿区工业园区内... 重庆市长寿区工业园区内...</p>

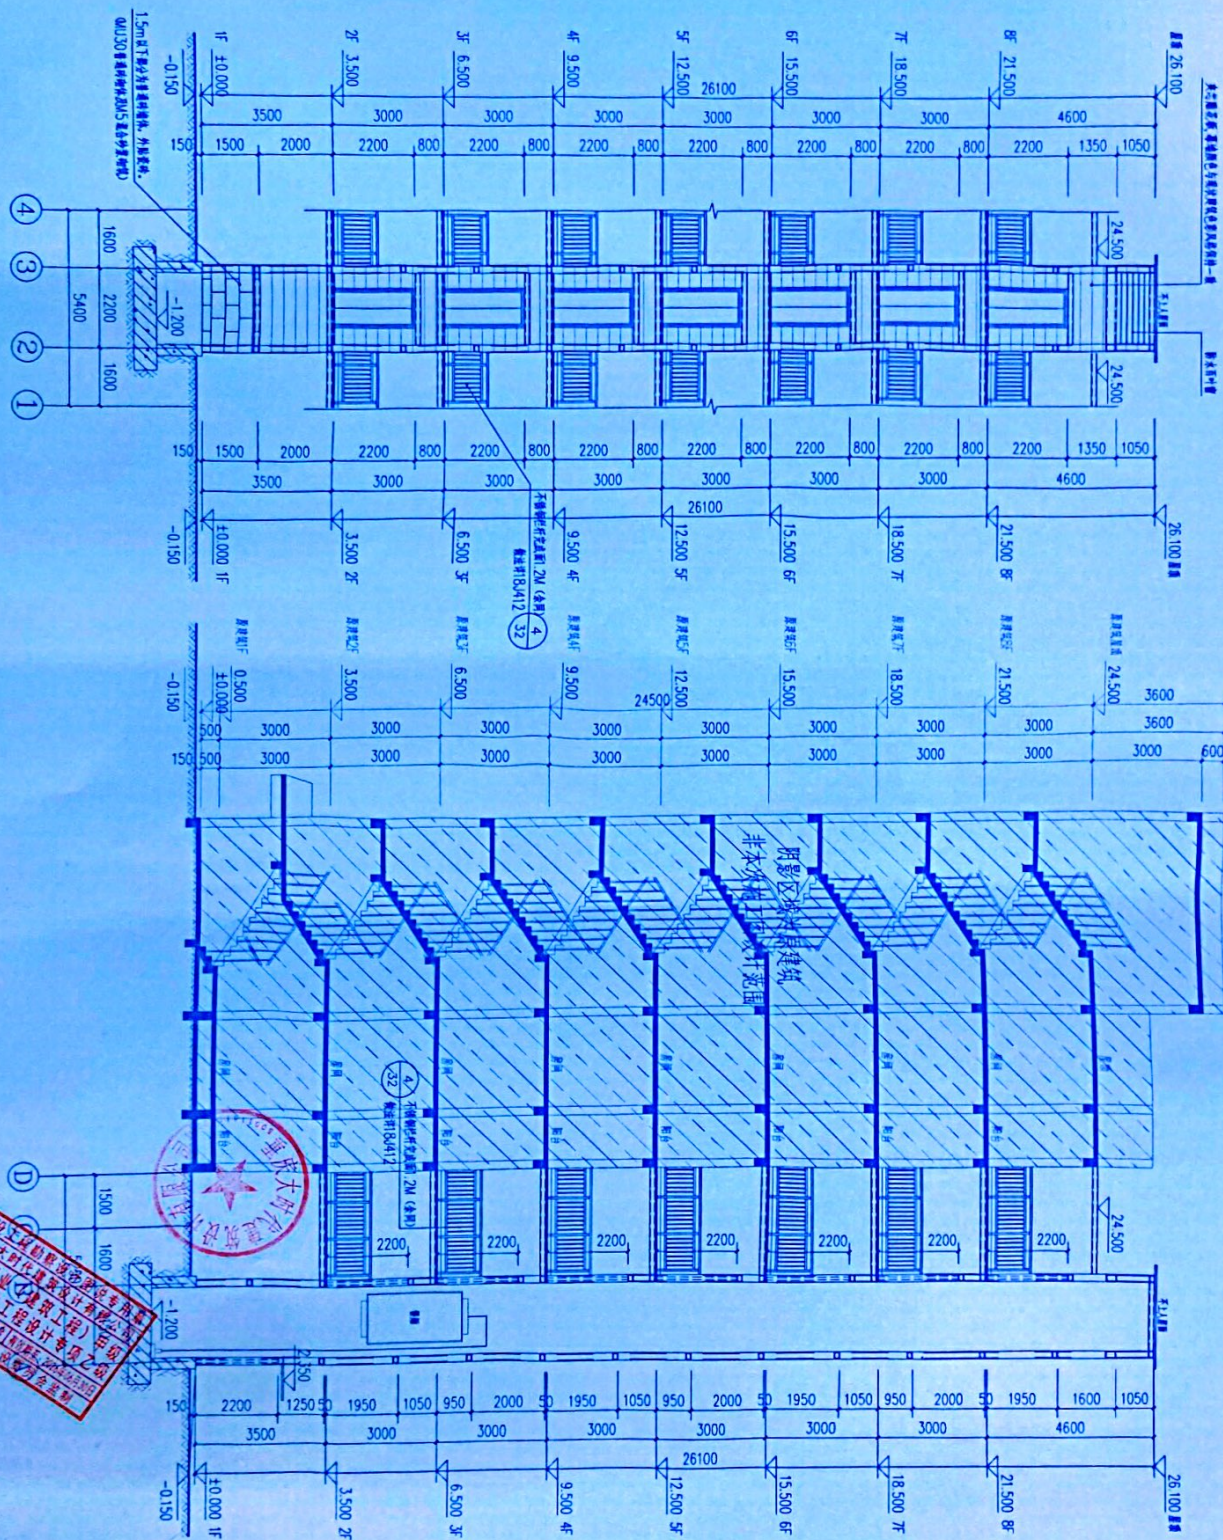

①-①轴立面图 1:100

电杆井基础及电杆井工艺图

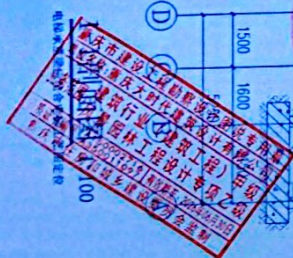

工程名称	电杆井基础及电杆井工艺图
工程编号	DK-241072
比例	1:100
图号	JS-08
设计单位	重庆大学设计有限公司
设计人	张陈
审核人	张陈
批准人	张陈
日期	2024.10.10
地址	重庆市南岸区海棠溪街道海棠溪社区海棠溪1号