


大渡口区月光小区50栋增设电梯示意图

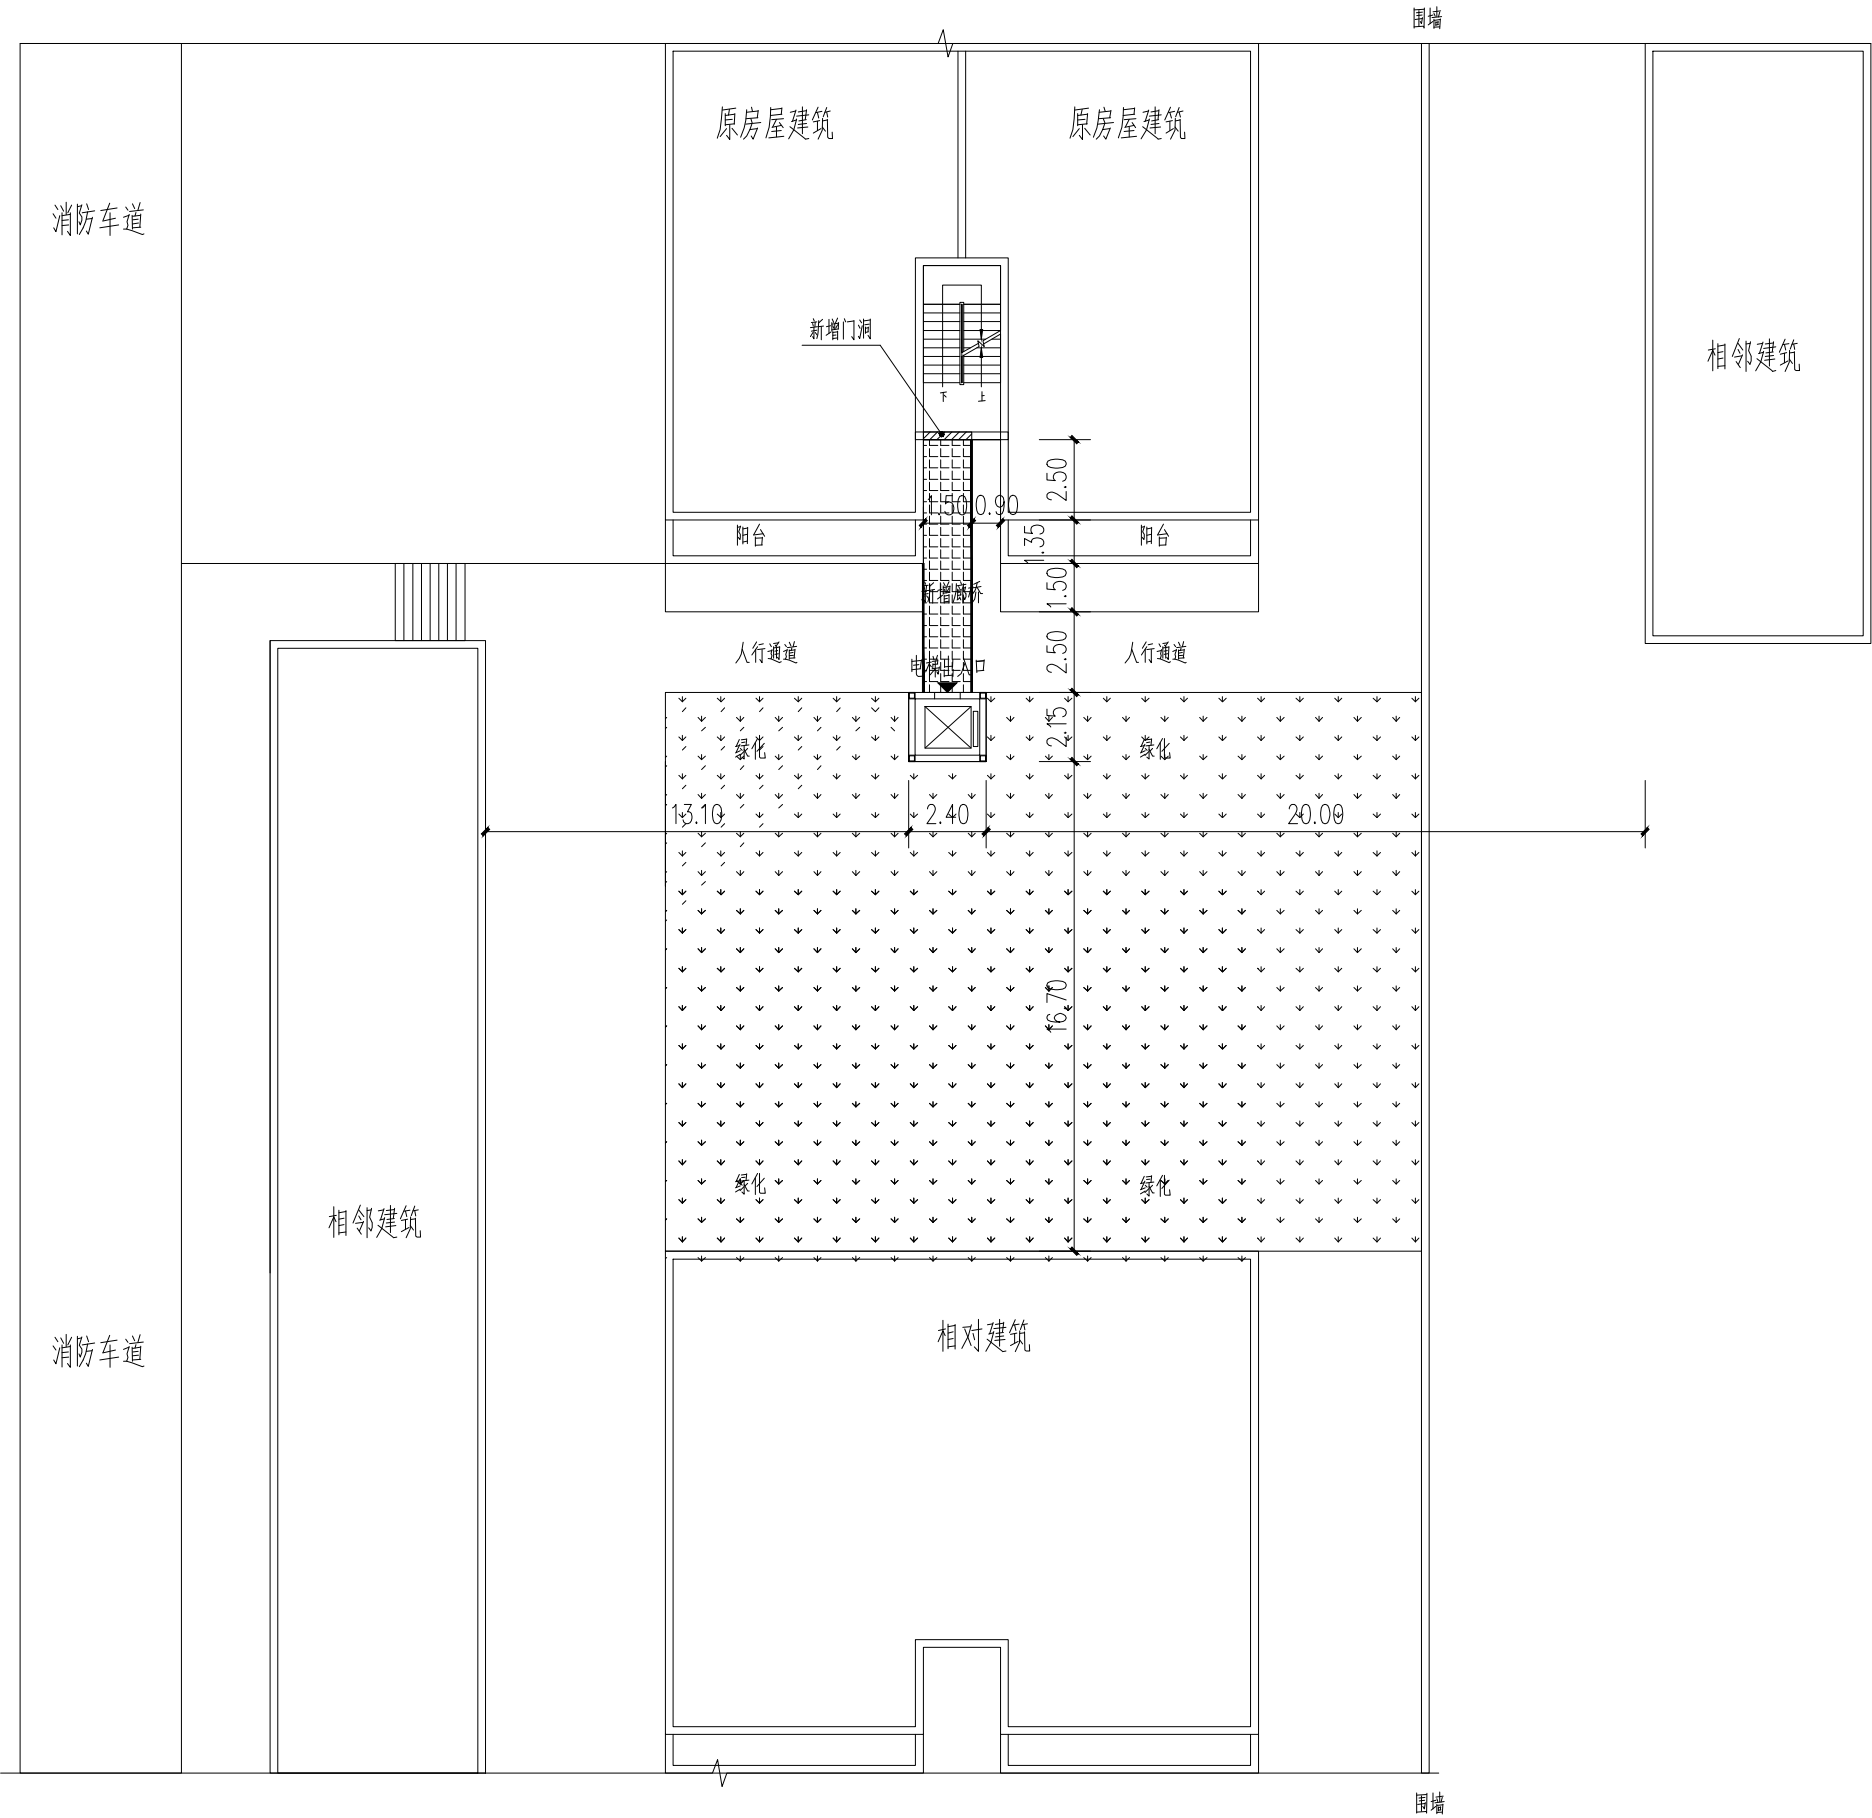

总平面图(以米为单位)

既有住宅增设电梯现场踏勘意见表

时间：2024年8月21日


地点：月光小区 50 栋

主管部门	初步判断是否具备增设条件	初步判断结论	备注
春晖路街道		☒ 具备 ☐ 不具备	谢儒
规划自然资源部门	用地占用其他权属用地 是 ☐ 否 ☒	☐ 具备 ☐ 不具备	1. 由规划自然资源与周边协调一致; 2. 无其他权属争议, 无其他权属关系。 2024.8.21
	用地占用规划道路 是 ☐ 否 ☒		
住房城乡建设部门	结构安全方面	☒ 具备 ☐ 不具备	开挖时要确保周边建筑结构安全。陈福丰
	消防安全方面		
市场监管部门	其他部门同意同意增设	☒ 具备 ☐ 不具备	需提供施工设计图、房屋安全证书。郭文彪 2024.8.21
城市管理部门 (涉及占道路、绿地)		☒ 具备 ☐ 不具备	无需提供资料 李耀翔 2024.8.9
水电气讯经营单位 (涉及管网迁改)	燃气、电力、供水、排水、通信、有线电视等	☐ 具备 ☐ 不具备	无法达成一致。


注: 本意见仅作为增设电梯工程是否具备现场条件的初步判断, 不作为最终核发有关手续的依据。

移动：21

(专业)	(姓名)	(日期)	(专业)	(姓名)	(日期)
建筑			电气		
结构			暖通		
给排水			总图		

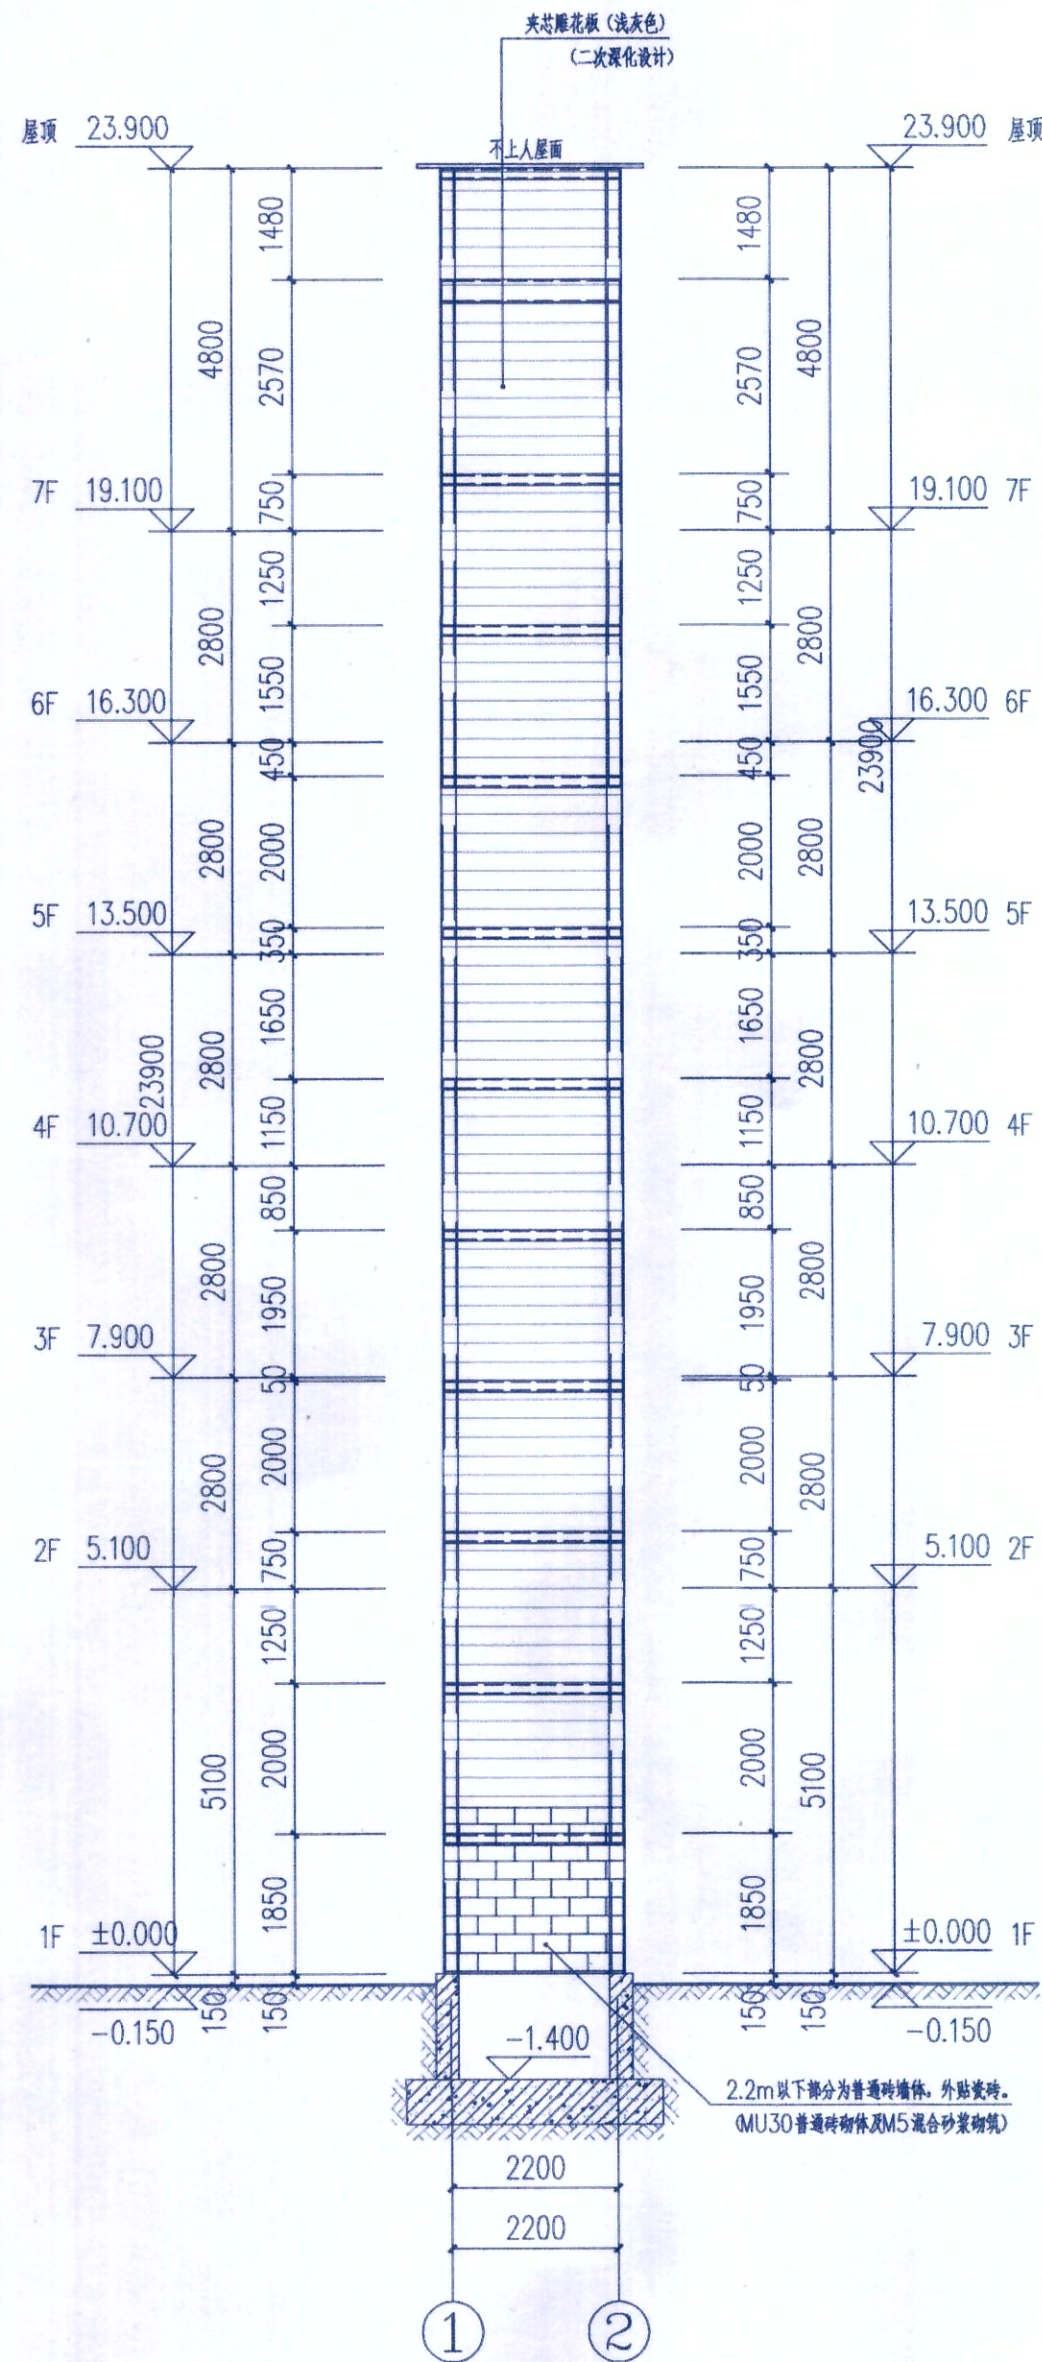


①-②轴立面图 1:100
电梯承重梁应结合电梯工艺图定位

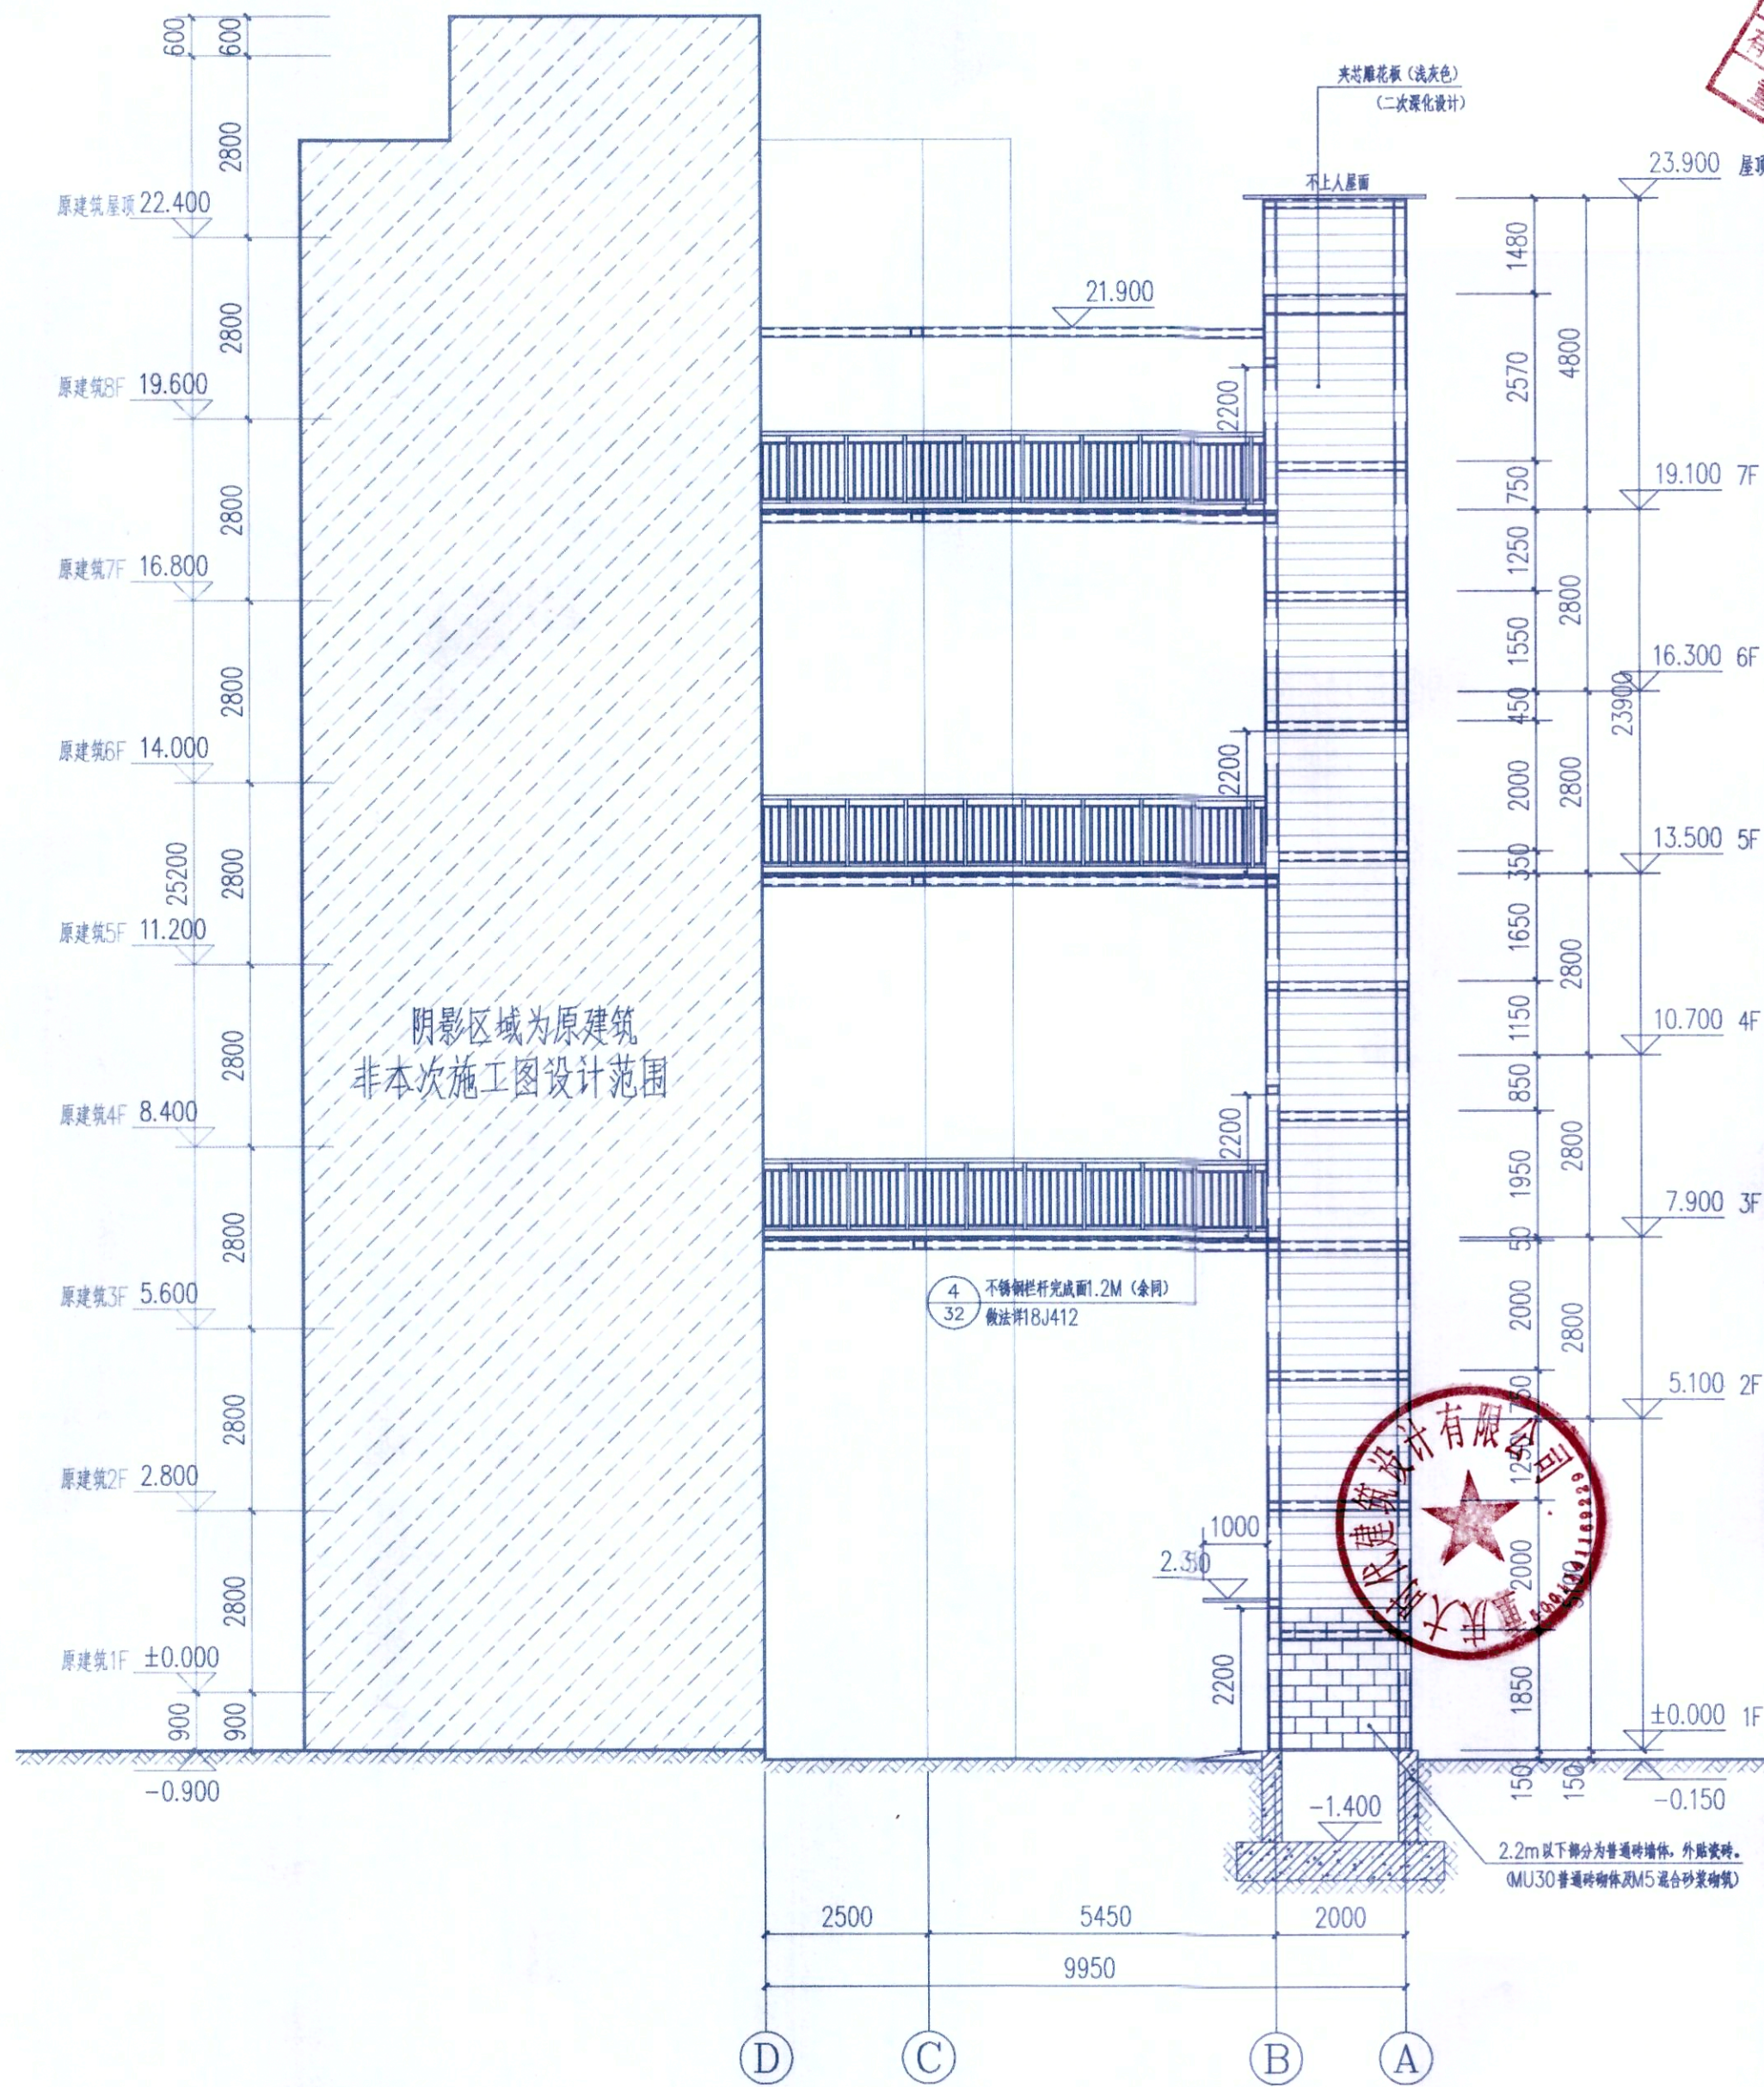


③-④轴立面图 1:100
电梯承重梁应结合电梯工艺图定位

说明
Illustration

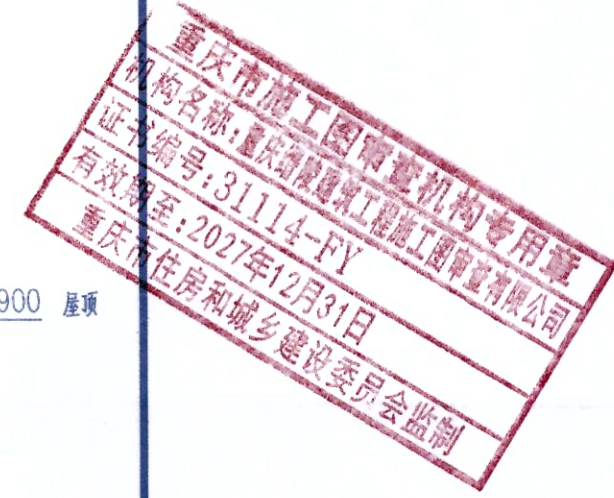

重庆市施工图审查人员专用章
姓名: 肖力 专业: 建筑(房建)
编号: 31114-001
有效期至: 2027年12月31日
重庆市住房和城乡建设委员会监制

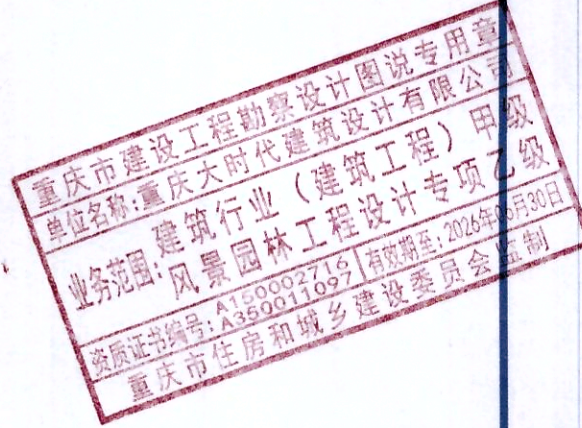


审定	殷福广	陈正
APPROVED BY		
项目负责	陈正	陈正
PROJECT CHIEF		
专业负责人	陈正	陈正
SPECIALITY CHIEF		
审核	5000271-018	陈正
EXAMINED BY		
校对	张陈	张陈
CHECK BY		
设计	张陈	张陈
DESIGN BY		

建设单位	大渡口月光小区50栋业主
CLIENT	
工程名称	大渡口月光小区50栋增设电梯工程
PROJECT	
子项名称	
SUBTITLE	
图名	①-②轴立面图 ③-④轴立面图
DRAWING TITLE	
工程编号	DDK-241052
PROJECT NO.	
版本	
REVISION	
日期	2024.10
DATE	
图号	JS-08
DRAWING NO.	


重庆大时代建筑设计有限公司	
CHONGQING DASHIDA ARCHITECTURAL DESIGN CO., LTD	
工程设计资质等级: 甲级	DESIGN GRADE: CLASS A
证书编号: A150002716	CERTIFICATE NO: A150002716
风景园林资质等级: 乙级	DESIGN GRADE: CLASS B
证书编号: A350011097	CERTIFICATE NO: A350011097

地址: 渝中区石油路1号恒大都市广场12栋9-7

(专业)	(姓名)	(日期)	(专业)	(姓名)	(日期)
建筑	肖力		电气		
结构			暖通		
给排水			总图		

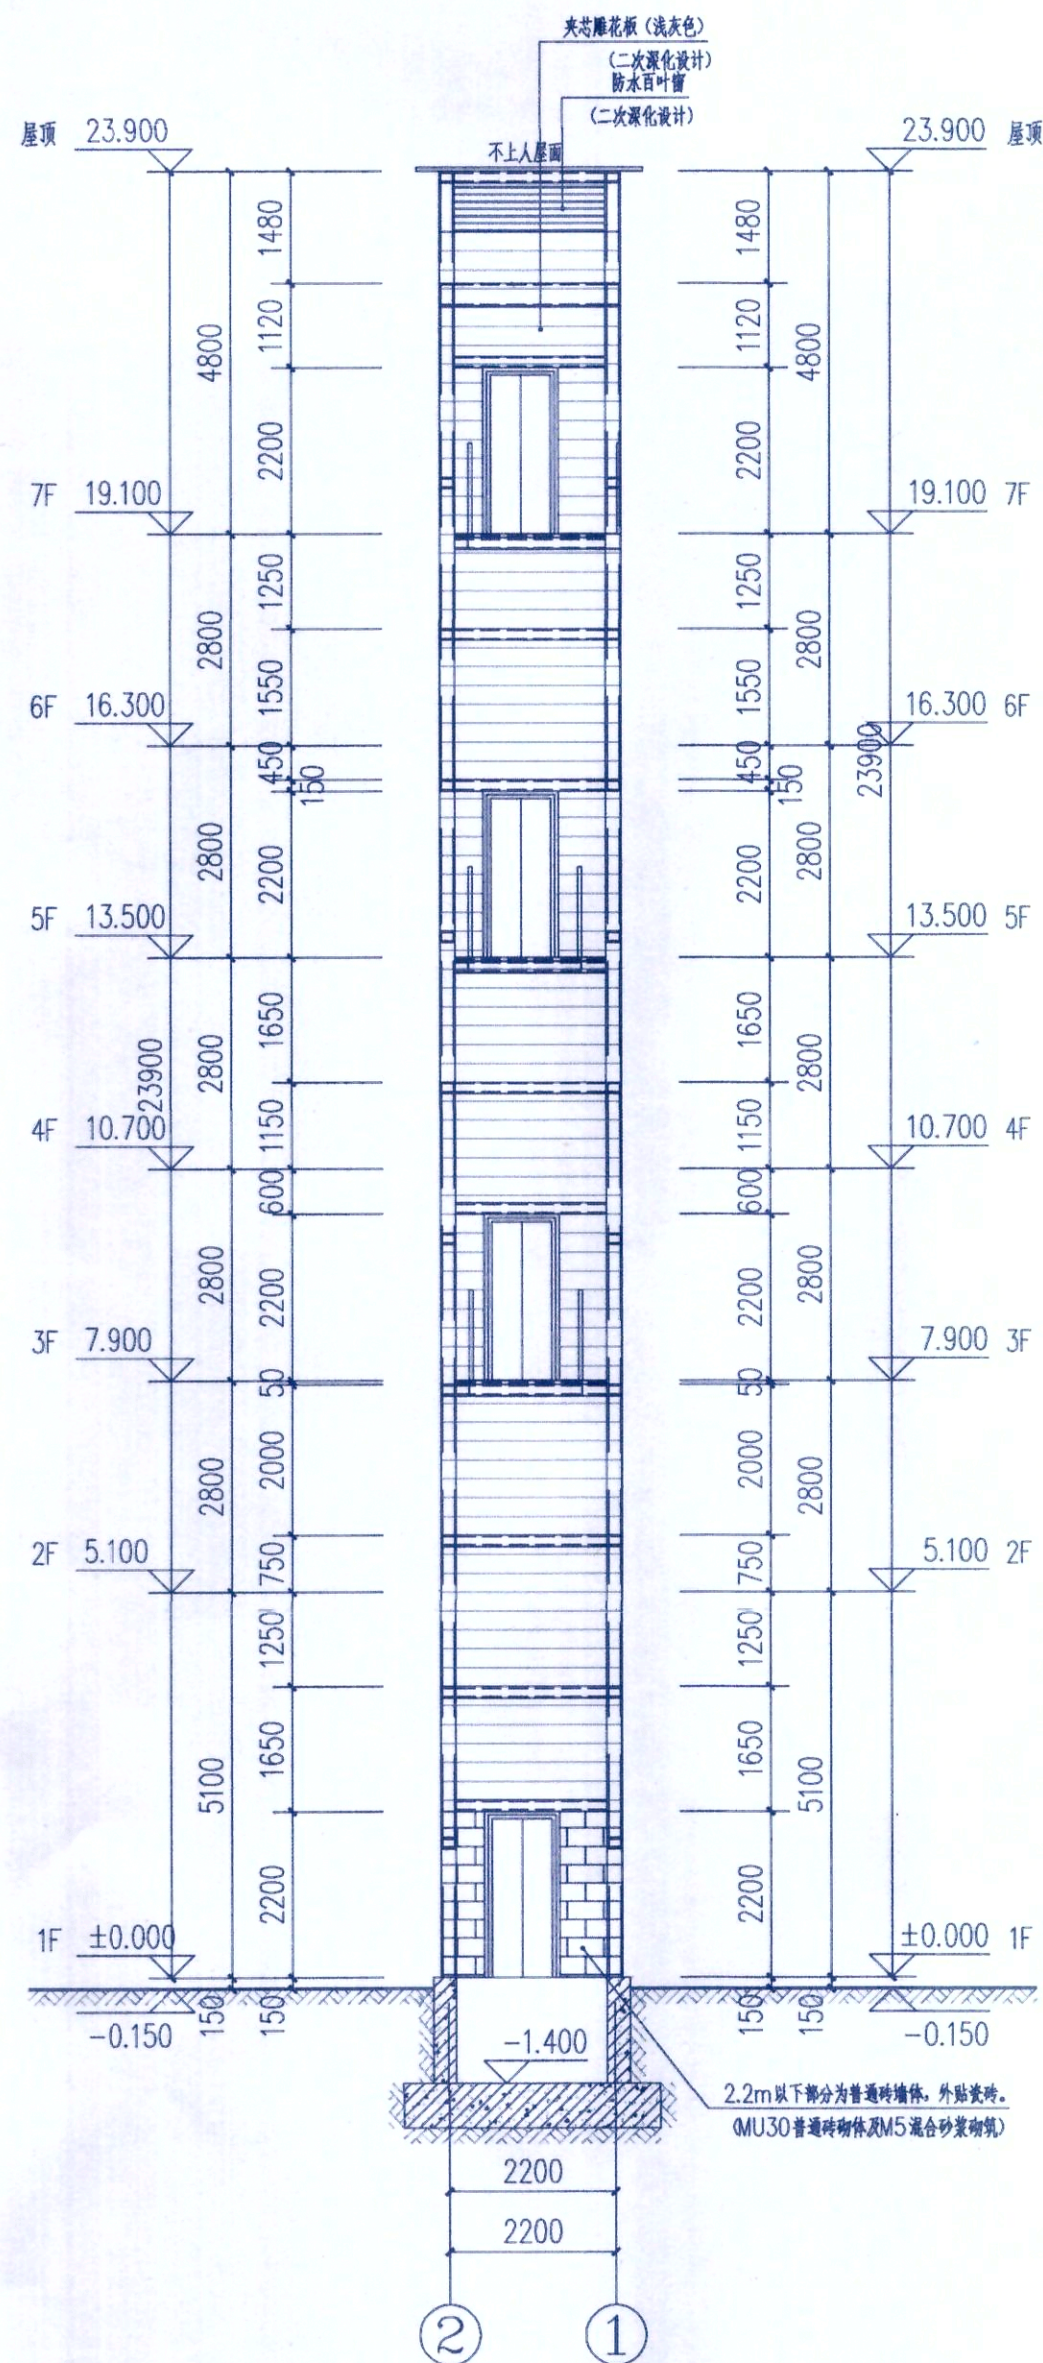


②-①轴立面图 1:100
电梯承重梁应结合电梯工艺图定位

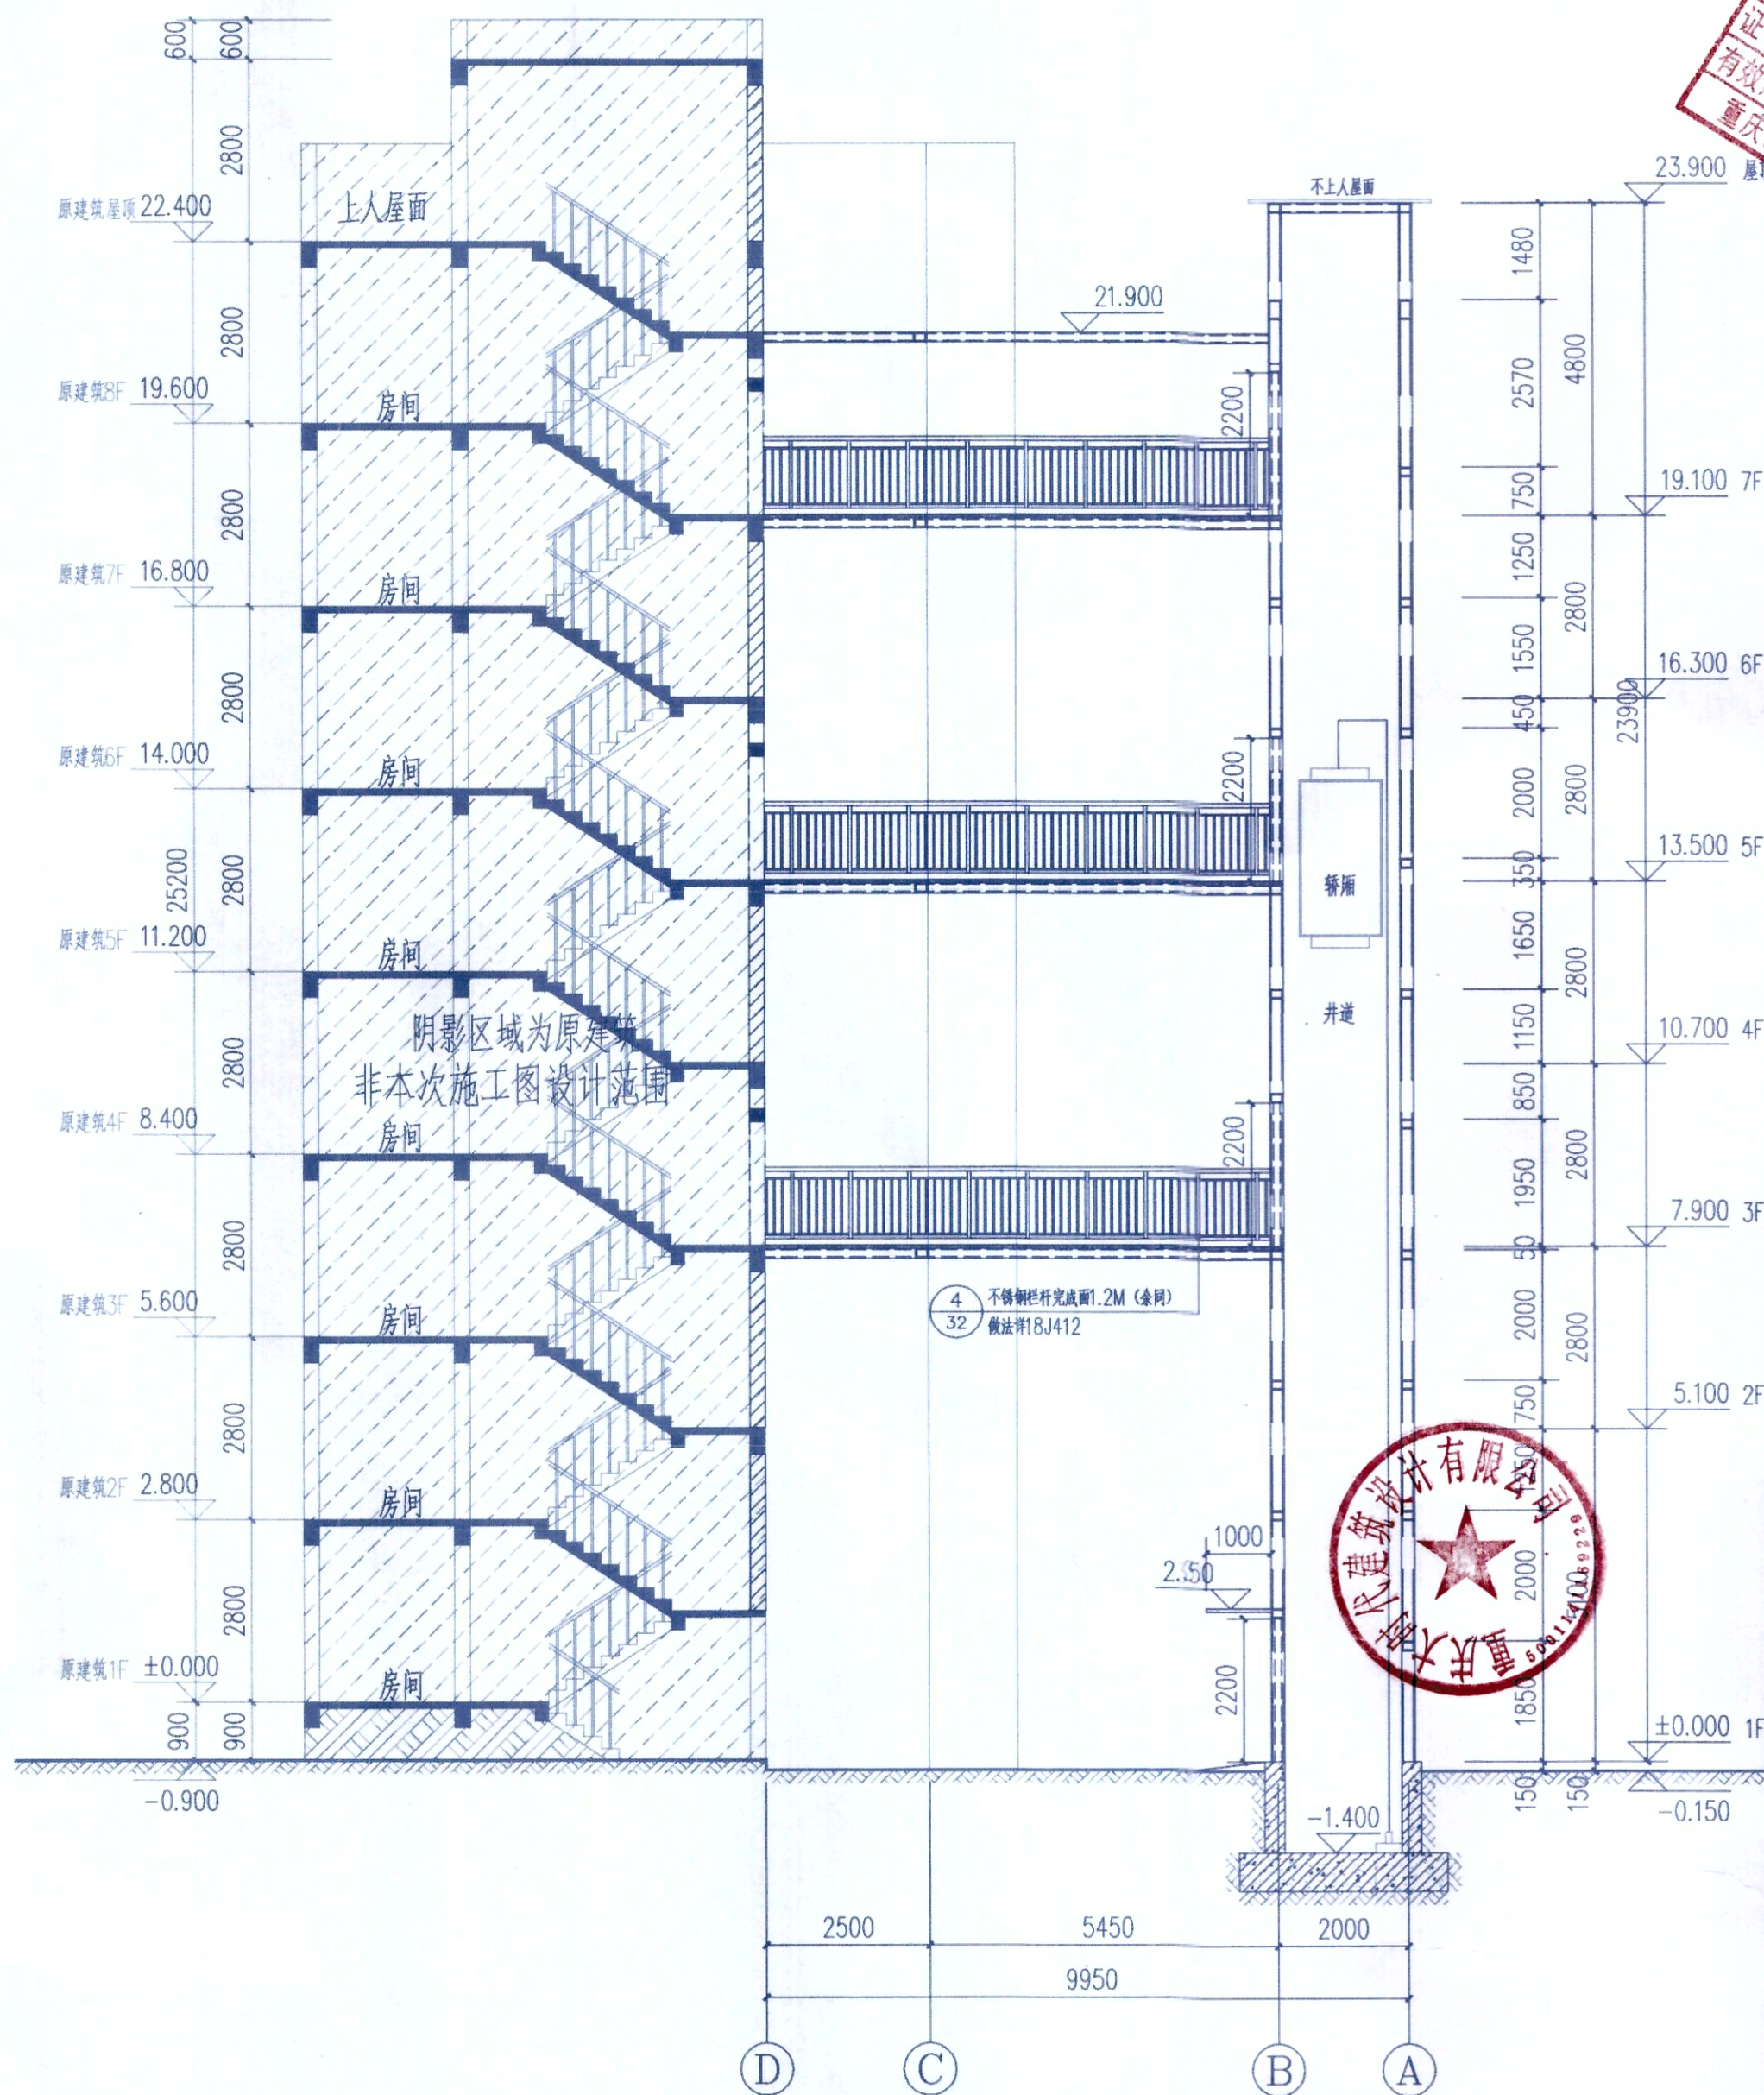

1-1剖面图 1:100
电梯承重梁应结合电梯工艺图定位

说明
Illustration

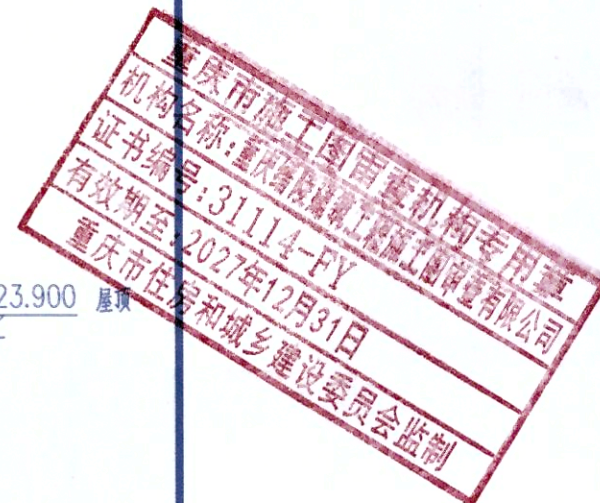

重庆市施工图审查人员专用章
姓名:肖力 专业:建筑(房建)
编号:31114-001
有效期至:2027年12月31日
重庆市住房和城乡建设委员会监制

重庆市建设工程勘察设计图说专用章
单位名称:重庆大时代建筑设计有限公司
业务范围:建筑行业(建筑工程)甲级
业务范围:风景园林工程设计专项乙级
资质证书编号:A350011097 有效期至:2026年06月30日
重庆市住房和城乡建设委员会监制



审定:殷福广
项目负责:陈正
专业审核:陈正
注册号:5000271-013
有效期至:2025年11月
校对:张陈
设计:张陈

建设单位:大渡口月光小区50栋业主
工程名称:大渡口月光小区50栋增设电梯工程
子项名称:
图名:②-①轴立面图 1-1剖面图
工程编号:DDK-241052
图别:建筑
版本:1
比例:1:100
日期:2024.10
图号:JS-09

重庆大时代建筑设计有限公司
CHONGQING DASHI DAI ARCHITECTURAL DESIGN CO., LTD.
工程设计资质等级:甲级 DESIGN GRADE: CLASS A
证书编号: A150002716 CERTIFICATE NO: A150002716
风景园林资质等级:乙级 DESIGN GRADE: CLASS B
证书编号: A350011097 CERTIFICATE NO: A350011097

地址:渝中区石油路1号恒大都市广场12栋9-7




(专业)	(姓名)	(日期)	(专业)	(姓名)	(日期)
建筑			电气		
结构			暖通		
给排水			总图		

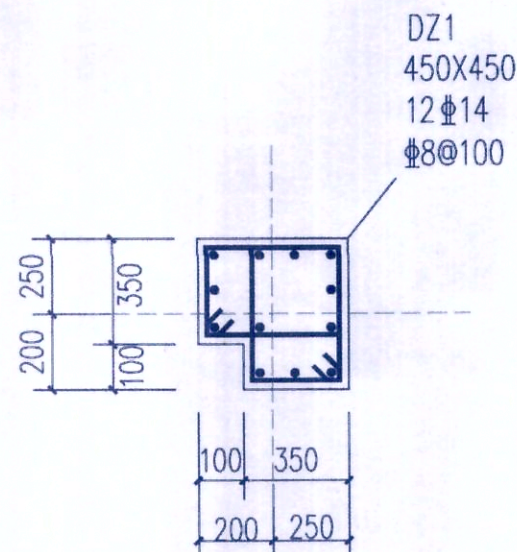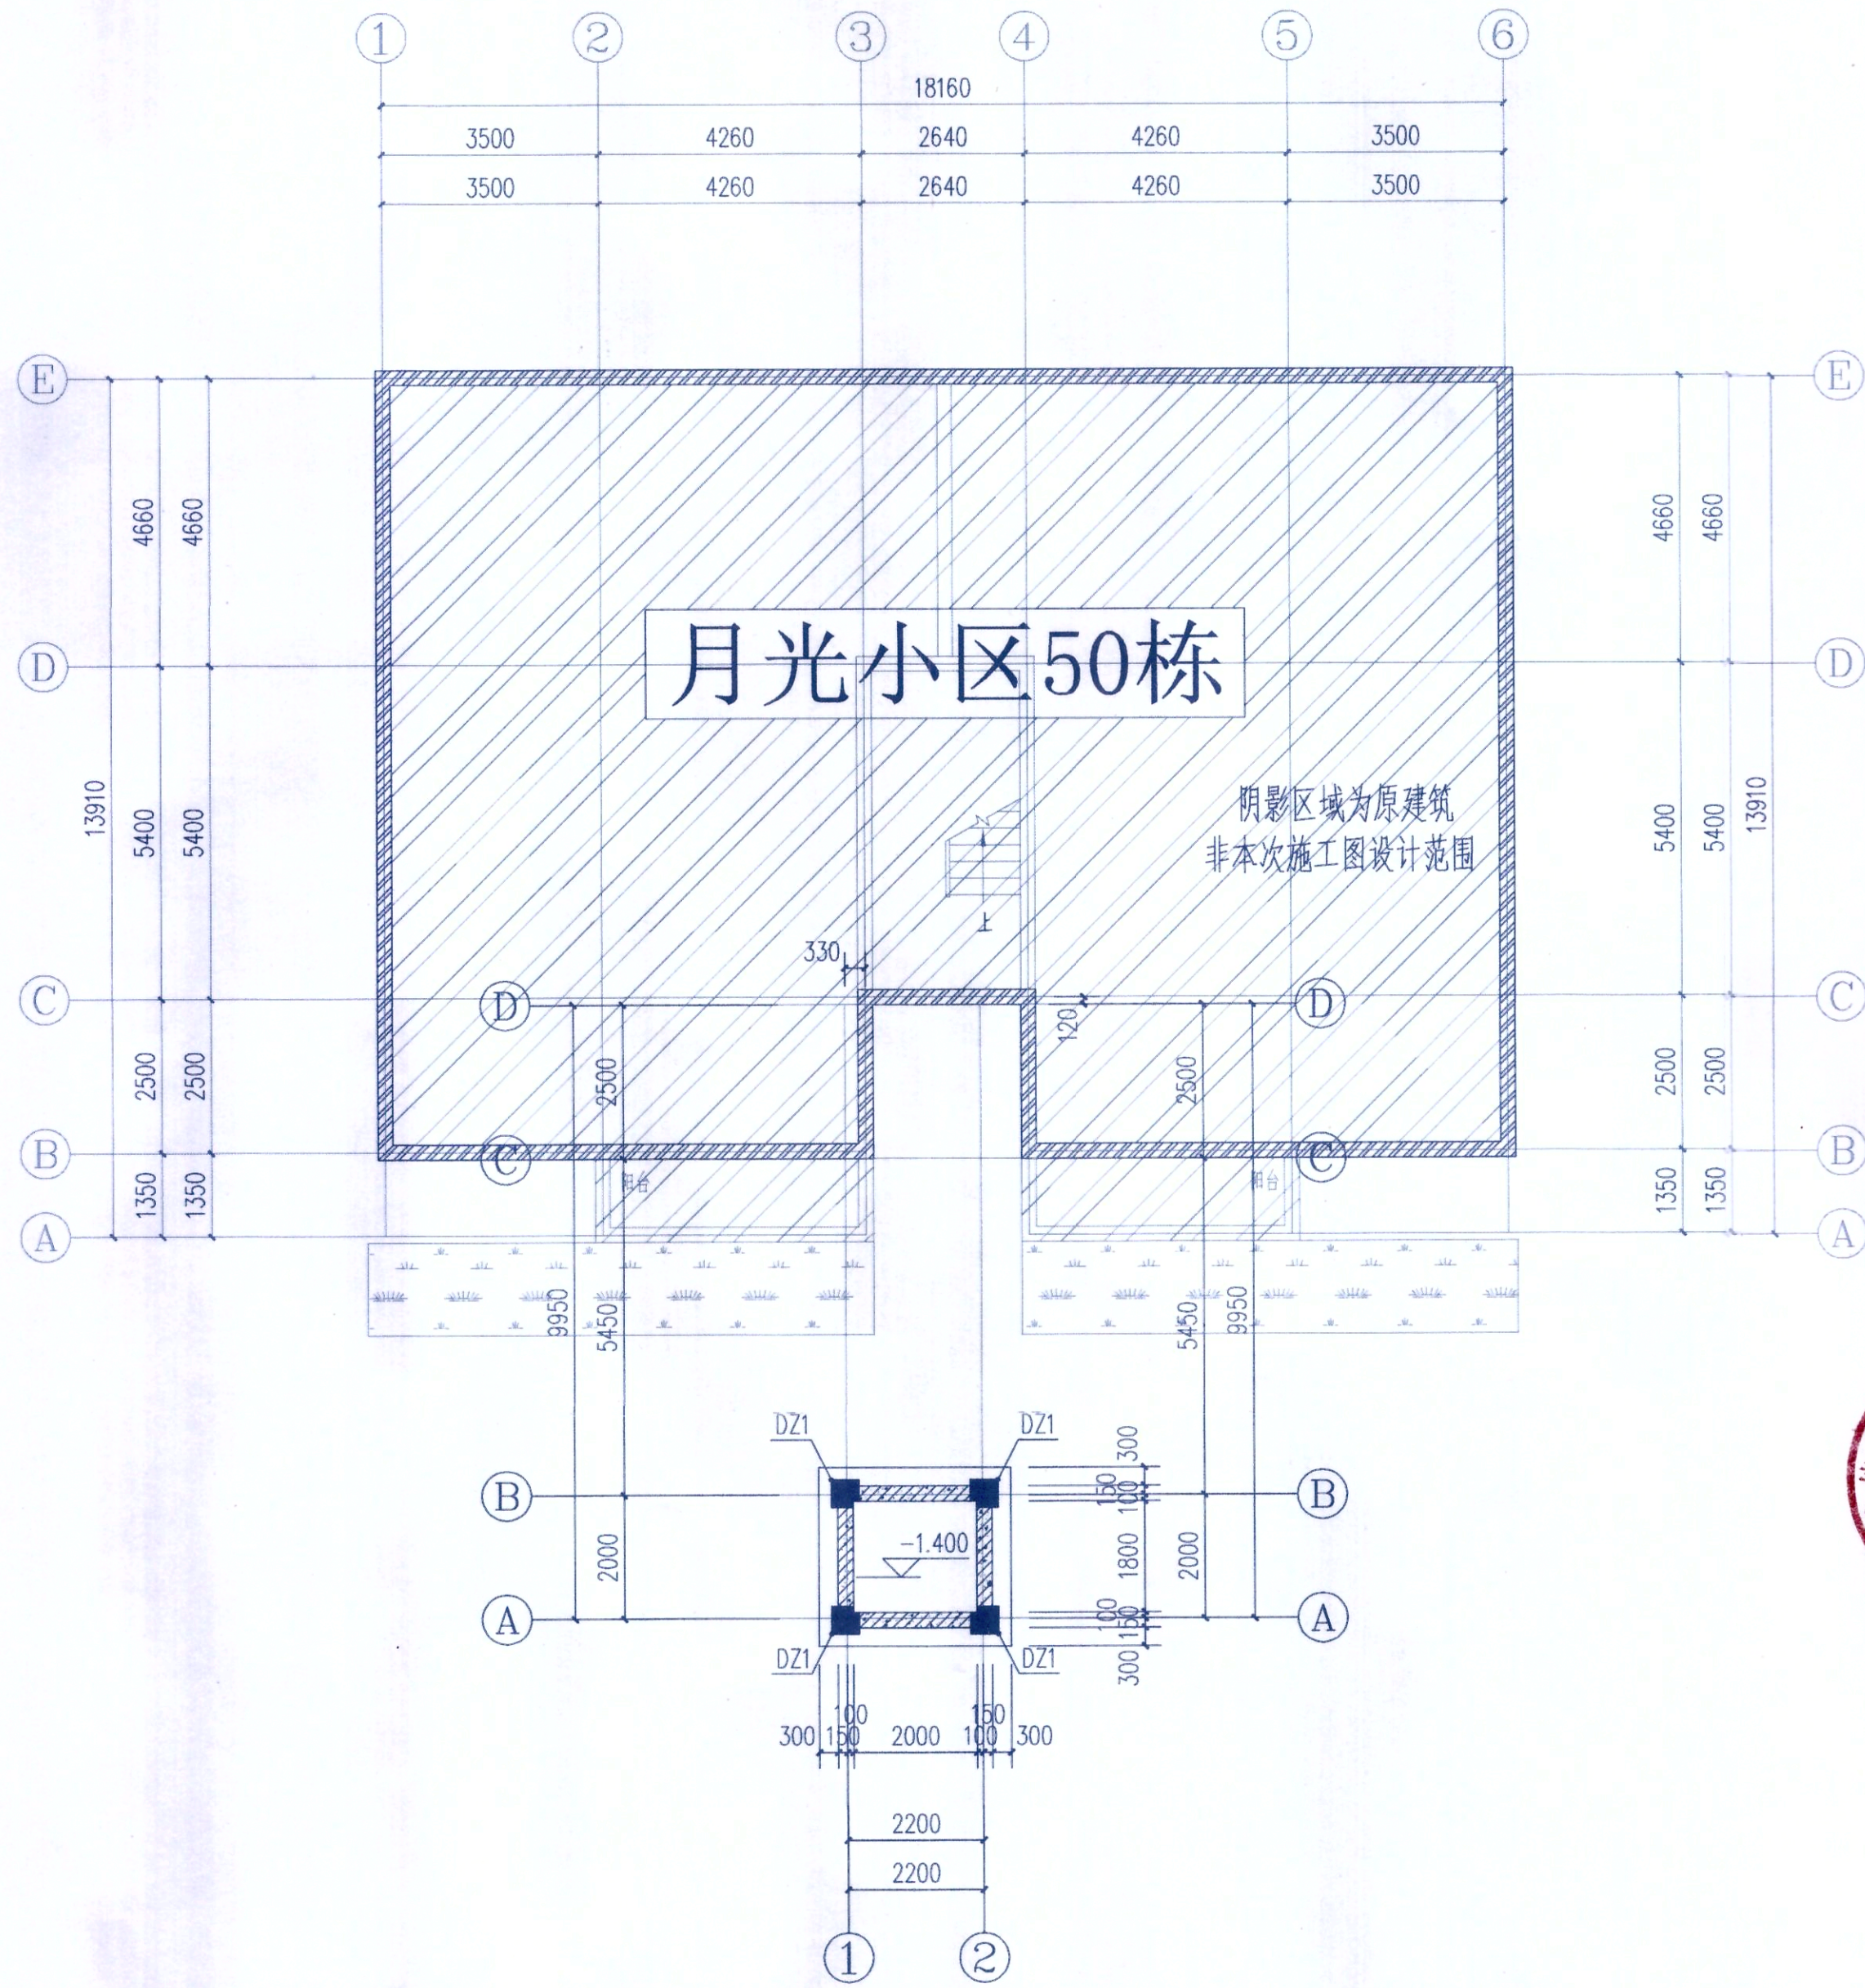

DZ1配筋图

基础平面布置图 1:100

说明
Illustration

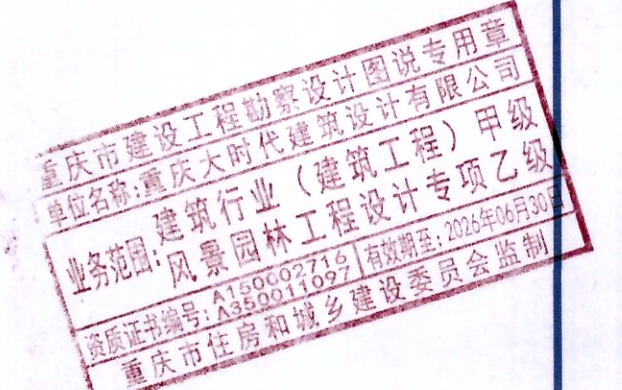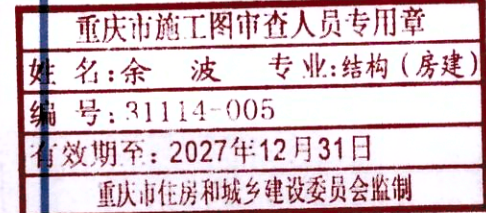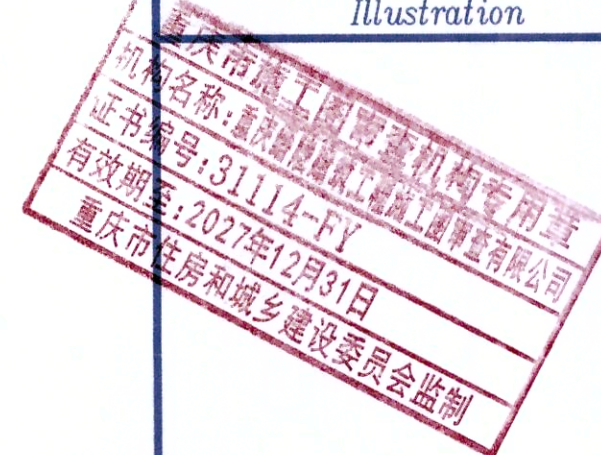

建筑方案设计 Designer of the Architectural Project	张陈	张陈
项目负责人 Design Person in Charge	蒋伦	蒋伦
注册师 Registered Designer	蒋伦	蒋伦
专业负责人 Specialized Person in Charge	蒋伦	蒋伦
设计 Design	蒋伦	蒋伦
制图 Drawing	蒋伦	蒋伦
校核 Check	蒋伦	蒋伦
审核 Examiner	蒋伦	蒋伦
审定 Approved	殷福广	殷福广

建设单位 Owner	大渡口区月光小区50栋业主		
工程名称 Project	大渡口区月光小区50栋增设电梯工程		
子项名称 Sub-project			
图 名 Drawing Name	基础平面布置图		
工程编号 Project No.	DDK-241052	图 别 Drawing Sort	结 施
版本号 No.of edition		比 例 Scale	1:100
日 期 Date	2024.10	图 号 Drawing No.	GS-03
66 重庆大时代建筑设计有限公司 DASHIDA CHONGQING DASHIDA/ ARCHITECTURAL DESIGN CO., LTD			
工程设计证书编号:		甲级A150002716	
DESIGN Certificate No.:		A Grade A150002716	
地 址: 渝中区石油路1号恒大都市广场12栋9-7			