

既有住宅增设电梯现场踏勘意见表

时间：2025年7月17日

地点：春晖花园6栋1单元

主管部门	初步判断是否具备增设条件	初步判断结论	备注
春晖路街道		<input checked="" type="checkbox"/> 具备 <input type="checkbox"/> 不具备	谢涛
规划自然资源部门	用地占用其他权属用地 是 <input type="checkbox"/> 否 <input checked="" type="checkbox"/>	<input checked="" type="checkbox"/> 具备 <input type="checkbox"/> 不具备	增设电梯外立面风貌 需与主体建筑风貌协调
	用地占用规划道路 是 <input type="checkbox"/> 否 <input checked="" type="checkbox"/>		
住房城乡建设部门	结构安全方面	<input checked="" type="checkbox"/> 具备 <input type="checkbox"/> 不具备	增设电梯范围未提供， 该设计阶段暂未进行耐火等级防火问题。
	消防安全方面		
市场监管部门	请提供房屋安全鉴定报告原件	<input checked="" type="checkbox"/> 具备 <input type="checkbox"/> 不具备	该意见 刘冲
城市管理部门 (涉及占道路、绿地)		<input checked="" type="checkbox"/> 具备 <input type="checkbox"/> 不具备	该项目涉及占路，需与市政 部门协调
水电气讯经营单位 (涉及管网迁改)	电信	<input checked="" type="checkbox"/> 具备 <input type="checkbox"/> 不具备	燃气
	移动		自来水
	联通		电力
	广电		
			有低压工可挖至角后 电话通知生学 钱巧能 1342560289
			待开挖后确认是否迁改 刘冲 25.7.25
			后续现场开挖后确定 何克铭

注：本意见仅作为增设电梯工程是否具备现场条件的初步判断，不作为最终核发有关手续的依据。



中述设计集团有限公司
Zhongshu Design Group Co., Ltd.

国家甲级工程造价证书编号: A151023585

NATIONAL ARCHITECTURAL DESIGN

LICENSE No. A151023585

地址: 中国·宜宾市屏山县屏山镇
岷江大道中段9号丹山碧水
商业步行街负二层1046号

电话: 0831-3501888 TEL: 0831-3501888

技术审查合格
按程序报批后使用
宜宾市丹山碧水工程咨询有限公司

建设单位:
屏山县丹山碧水工程咨询有限公司
大渡口区春晖花园6栋1单元业主

注册执业栏 REGISTERED ARCHITECT

姓名: 傅晓勇

注册证号码: 20214403167

执业印章号码: S102358-017

项目负责人: 傅晓勇

专业负责人: 傅晓勇

审核: 傅晓勇

校对: 傅晓勇

设计: 李文官

姓名: 傅晓勇

姓名: 李文官

姓名: 傅晓勇

姓名: 李文官

设计阶段: 施工图


工程名称: 大渡口区春晖花园6栋1单元增设电梯工程

子项名称: 一层平面布置图

图名: 一层平面布置图

工程号: SS250824 图号: JS-03

比例: 1:100 日期: 2025.08

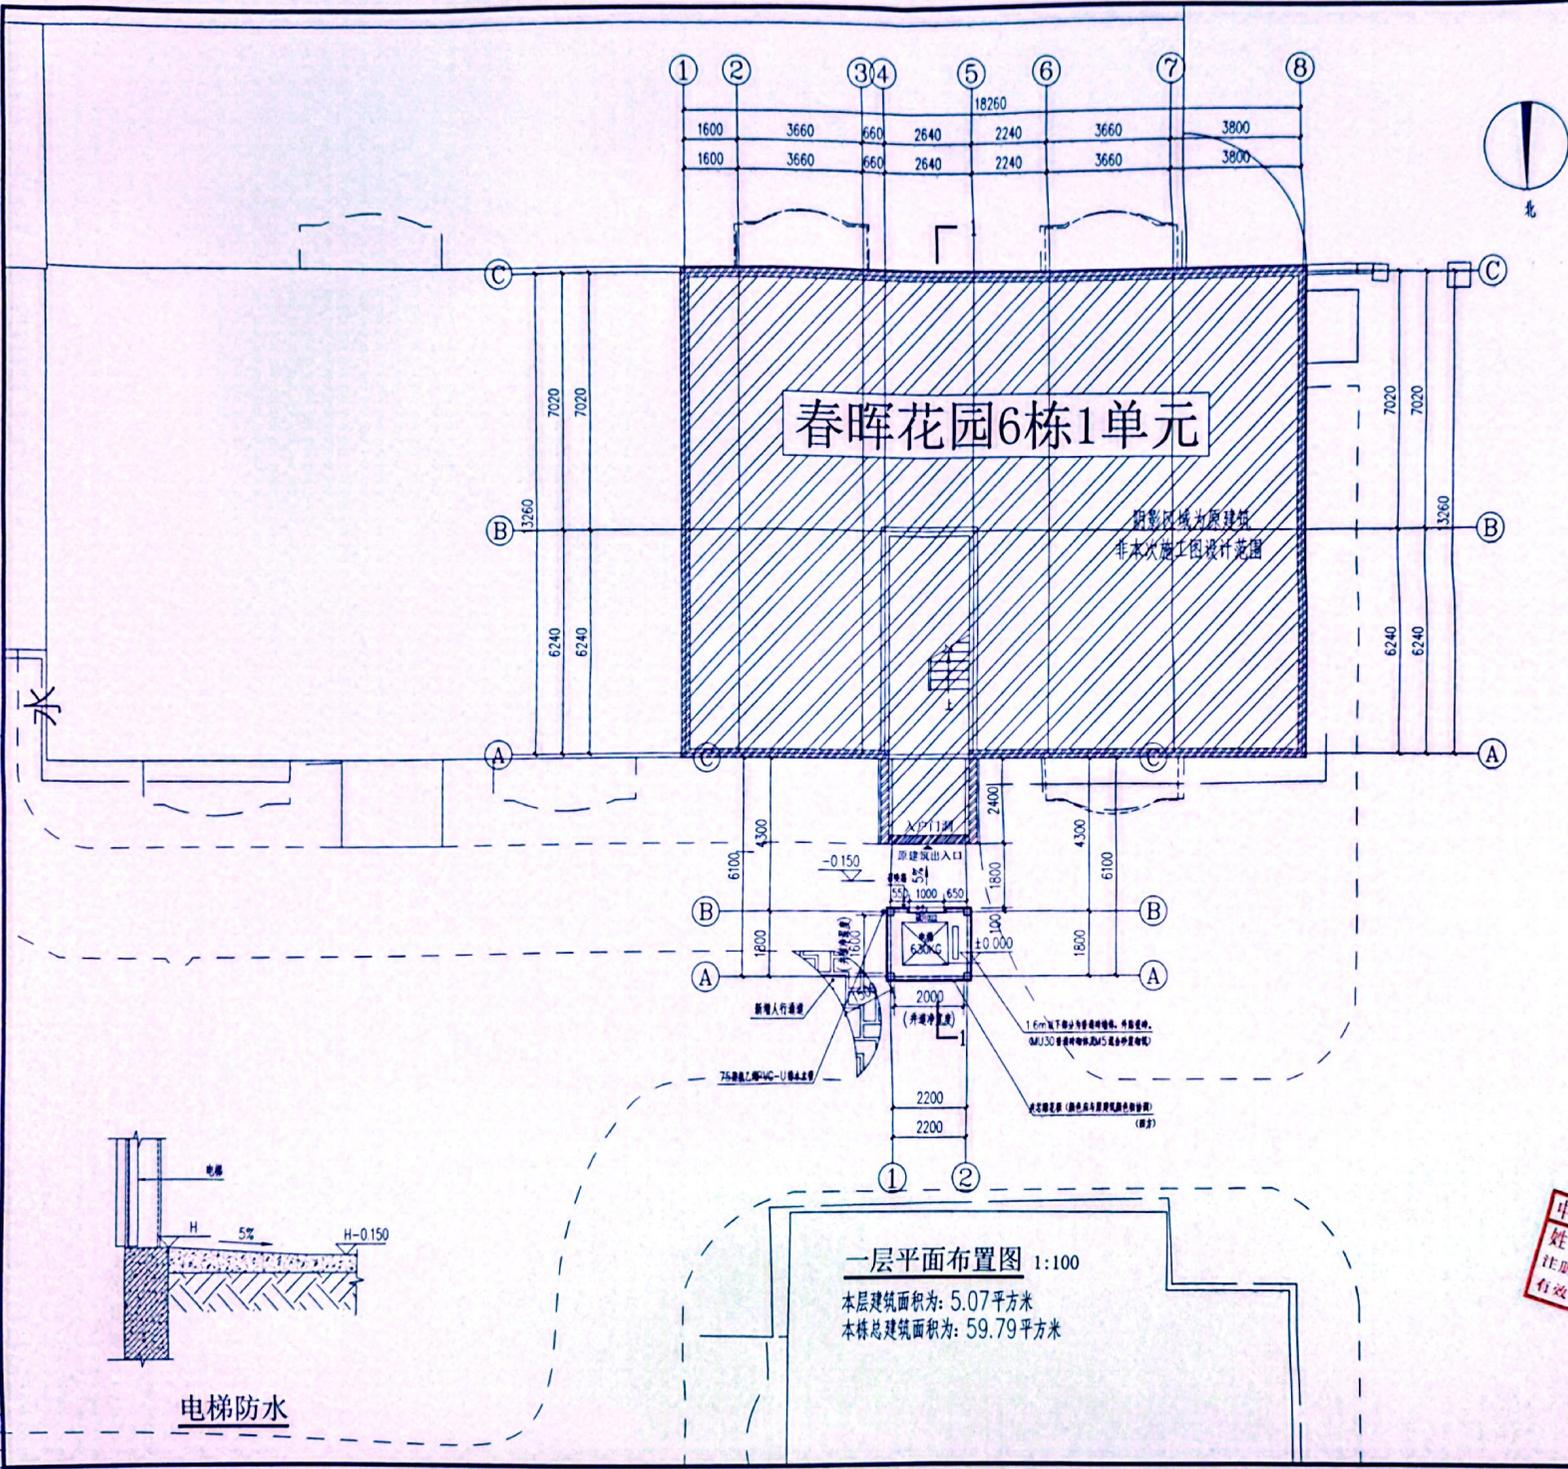

春晖花园6栋1单元

阴影区域为原建筑
非本次施工图设计范围

一层平面布置图 1:100

本层建筑面积为: 5.07平方米
本栋总建筑面积为: 59.79平方米

电梯防水

声明: 本所承接的工程项目, 所有信息, 均受法律保护。未经本所许可, 不得擅自复制或传播。
CLAIM: This work belongs to the property of Zhongshu Design Group Co., Ltd. Information and proprietary know-how contained therein are confidential, and shall not be copied, distributed, changed or altered, admitted or disclosed to any third party without the prior written permission of ZHONGSHU DESIGN GROUP CO., LTD.



中述设计集团有限公司

Zhongshu Design Group Co., Ltd.

国家甲级工程造价资质证书编号:A151023585

NATIONAL ARCHITECTURAL DESIGN

LICENSE No. A151023585

地址:中国·宜宾市屏山县屏山镇
岷江大道中段9号丹山碧水
商业步行街负二层1046号

电话:0831-3501888 TEL:0831-3501888

技术审查合格
按程序报批后使用
重庆筑建建筑工程有限公司



建设单位:

CLIENT:

大渡口区春晖花园1单元业主

注册执业人 REGISTERED ARCHITECT

姓名: 傅晓勇

注册证书号码: 20214403167

注册证书类别: 5102358-017

项目负责人 PROJECT CHIEF

傅晓勇

专业负责人 MAIN ENGINEER

傅晓勇

审核 APPR

傅晓勇

审核 CHECK

傅晓勇

设计 DESIGN

李亚

职务 POSITION

姓名 FULL NAME

傅晓勇

签字 SIGNATURE

傅晓勇

注册日期 REGISTRATION DATE

5102358-017

有效期至 VALIDITY PERIOD

至2025年11月

图名 TITLE

工程号 PROJECT NO.

SS250834

图号 DRAWING NO.


JS-08

比例 SCALE

1:100


日期 DATE

2025.08

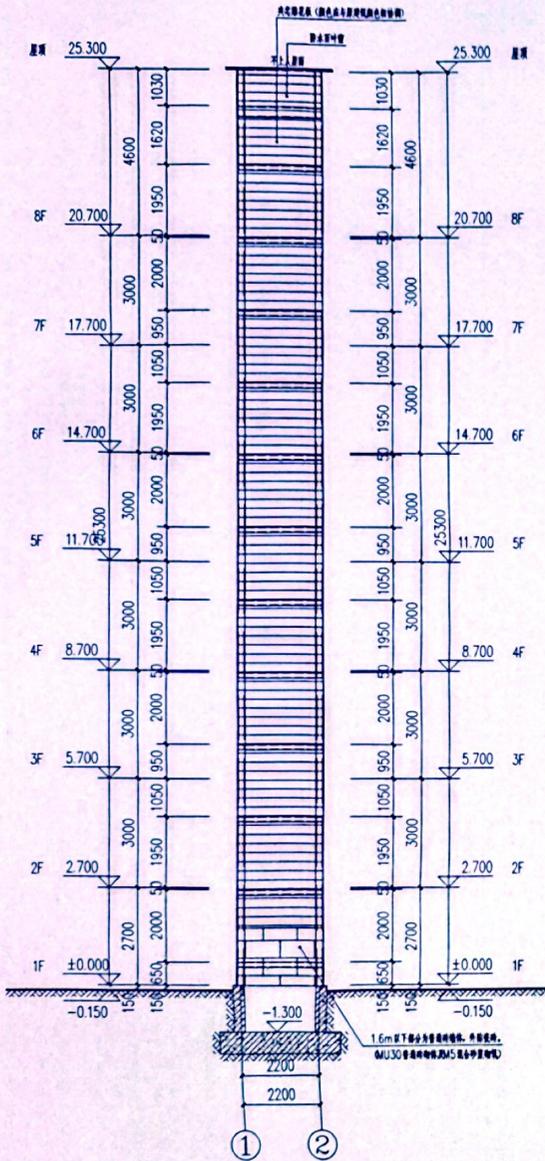

①-②轴立面图 1:100

电梯承重梁应结合电梯工艺图定位

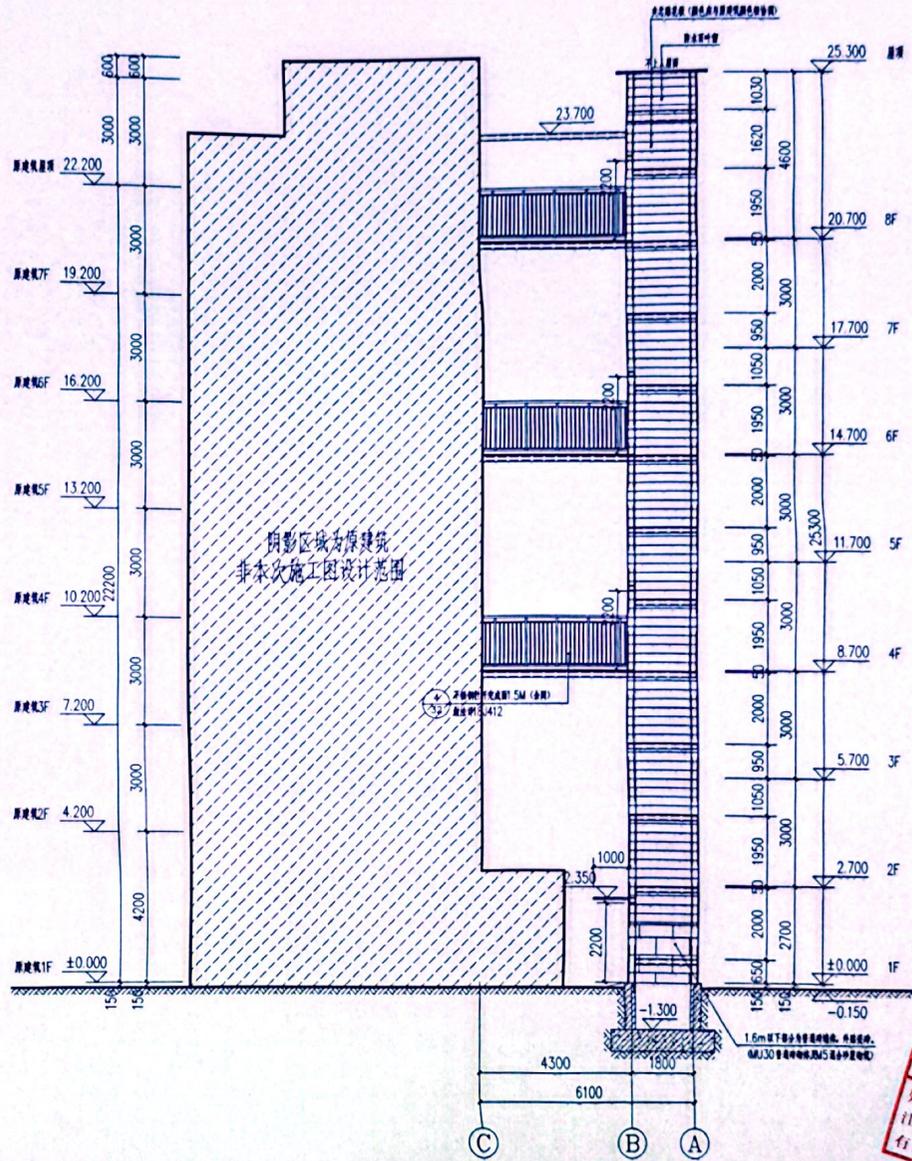

③-①轴立面图 1:100

电梯承重梁应结合电梯工艺图定位

声明: 本文件为中述设计集团有限公司所有, 未经许可不得复制或传播。如有侵权, 中述设计集团有限公司保留追究法律责任之权利。本文件包含机密信息, 未经书面许可, 不得复制或传播。如有侵权, 中述设计集团有限公司保留追究法律责任之权利。

Statement: This document is the property of Zhongshu Design Group Co., Ltd. and shall not be copied, replicated, changed or altered without the prior written permission of Zhongshu Design Group Co., Ltd. If there is any infringement, Zhongshu Design Group Co., Ltd. reserves the right to pursue legal liability.



中述设计集团有限公司
Zhongshu Design Group Co., Ltd.

国家甲级工程资质证书编号: A151023585

NATIONAL ARCHITECTURAL DESIGN

LICENSE No. A151023585

地址: 中国·宜宾市屏山县屏山镇

岷江大道中段9号丹山碧水

商业步行街负二层1046号


电话: 0831-3501888 TEL: 0831-3501888

技术审查合格
按程序报批后使用
重庆蜀城建设工程有限公司




建设单位:
(建设单位)
大渡口区锦华花园(一期)业主

注册执业栏		REGISTERED ARCHITECT	
姓名:	傅晓舟	姓名:	傅晓舟
注册证书号:	20211403167	注册证书号:	20211403167
注册执业类别:	5102358-017	注册执业类别:	5102358-017
项目负责人:	傅晓舟	项目负责人:	傅晓舟
项目负责人:	傅晓舟	项目负责人:	傅晓舟
审核:	傅晓舟	审核:	傅晓舟
校对:	李婉璇	校对:	李婉璇
设计:	李文官	设计:	李文官
姓名:	傅晓舟	姓名:	傅晓舟
比明号:	5102358	比明号:	5102358
有效期:	至2025年	有效期:	至2025年
设计阶段:	施工图	设计阶段:	施工图
工程名称:	大渡口区锦华花园(一期)单元建设电气工程	工程名称:	大渡口区锦华花园(一期)单元建设电气工程
子项名称:	SSB ITEM	子项名称:	SSB ITEM
图名:	②-①轴立面图 1-1剖面图	图名:	②-①轴立面图 1-1剖面图
工程号:	SS250834	工程号:	SS250834
图号:	JS-09	图号:	JS-09
比例:	1:100	比例:	1:100
日期:	2025.08	日期:	2025.08

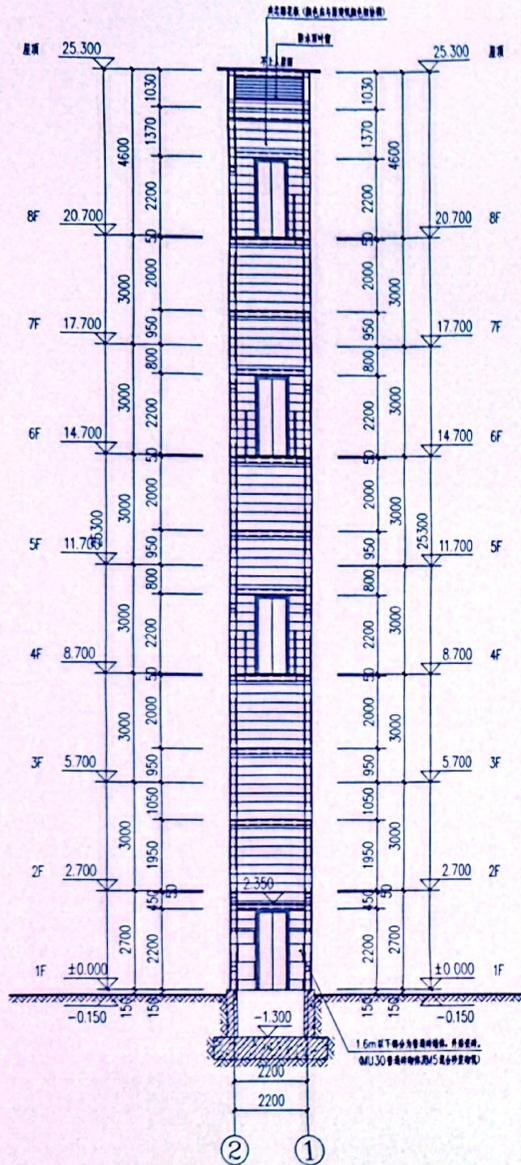

②-①轴立面图 1:100
电梯承重梁结合电梯工艺定位

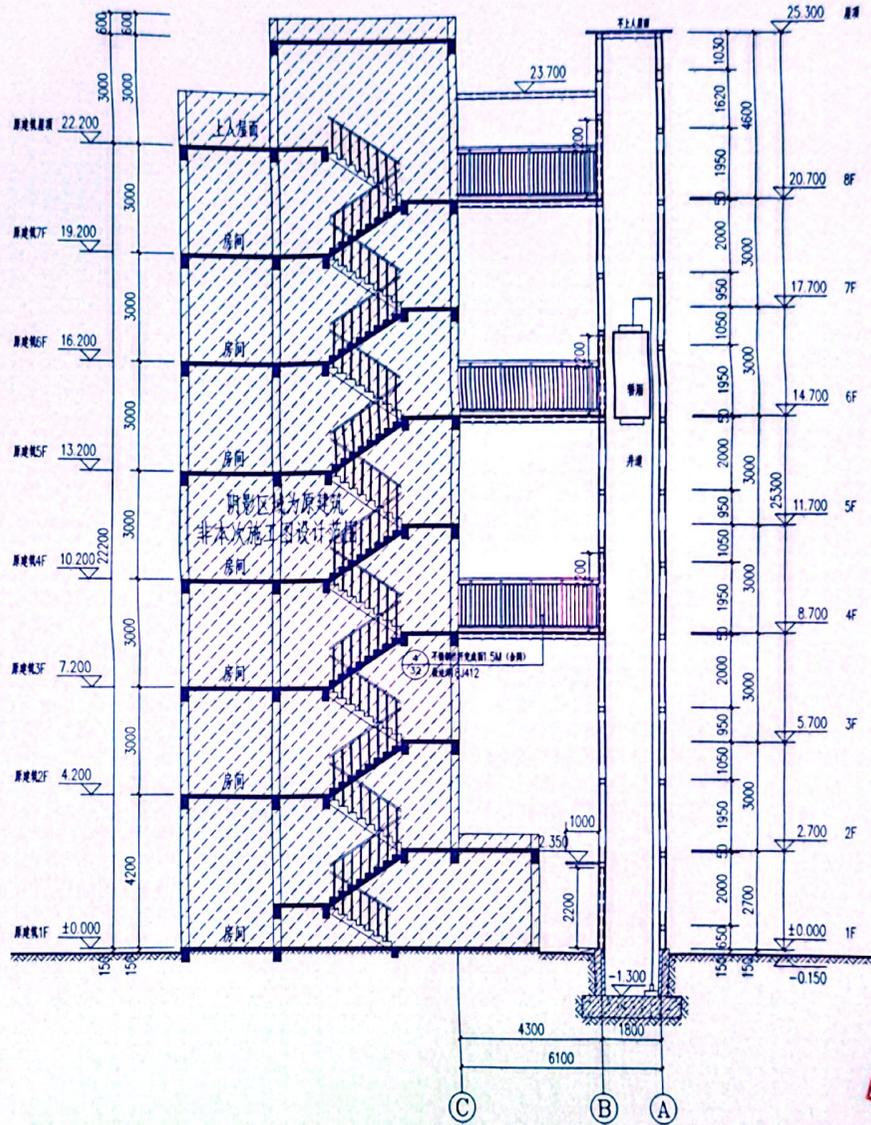

1-1剖面图 1:100
电梯承重梁结合电梯工艺定位

声明: 本工程设计文件为中述设计集团有限公司、设计人员、专业技术人员所编制, 未经本公司许可, 不得翻印、复制、传播或用于其他项目。Zhongshu Design Group Co., Ltd. information and proprietary information contained therein are confidential, and shall not be copied, duplicated, changed or altered, submitted or disclosed to any third party without the prior written permission of ZHONGSHU GENERAL INSTITUTE OF ARCHITECTURAL DESIGN AND RESEARCH.