



大渡口区新城明珠小区1单元增设电梯示意图

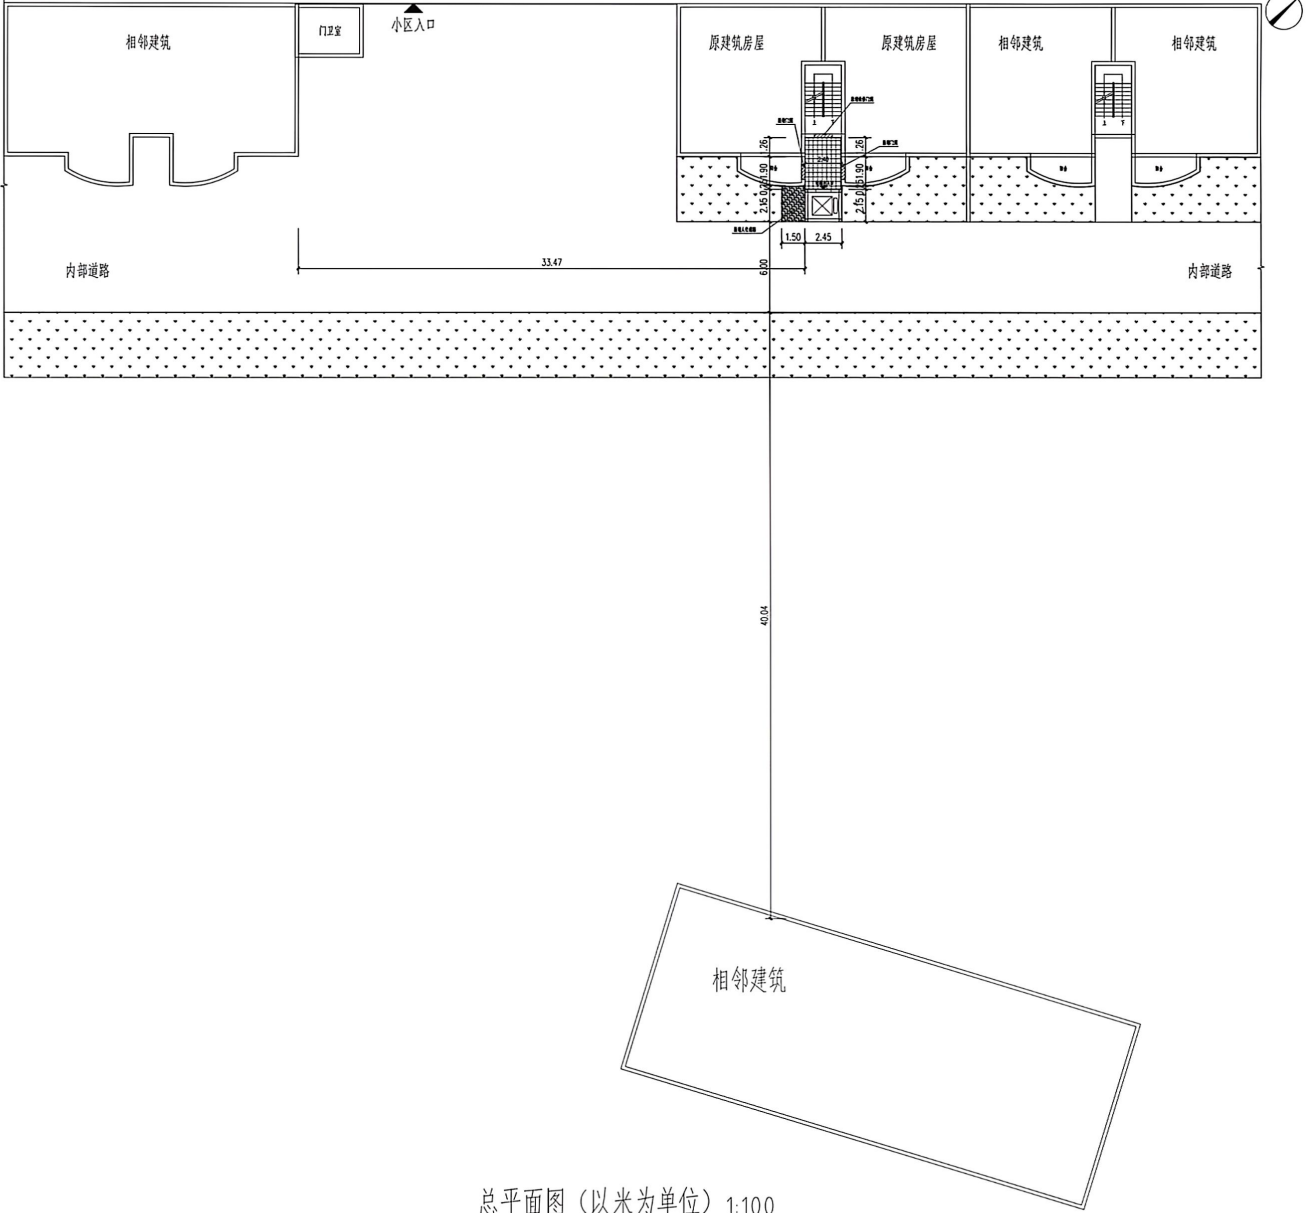

总平面图（以米为单位） 1:100

地磅

钢

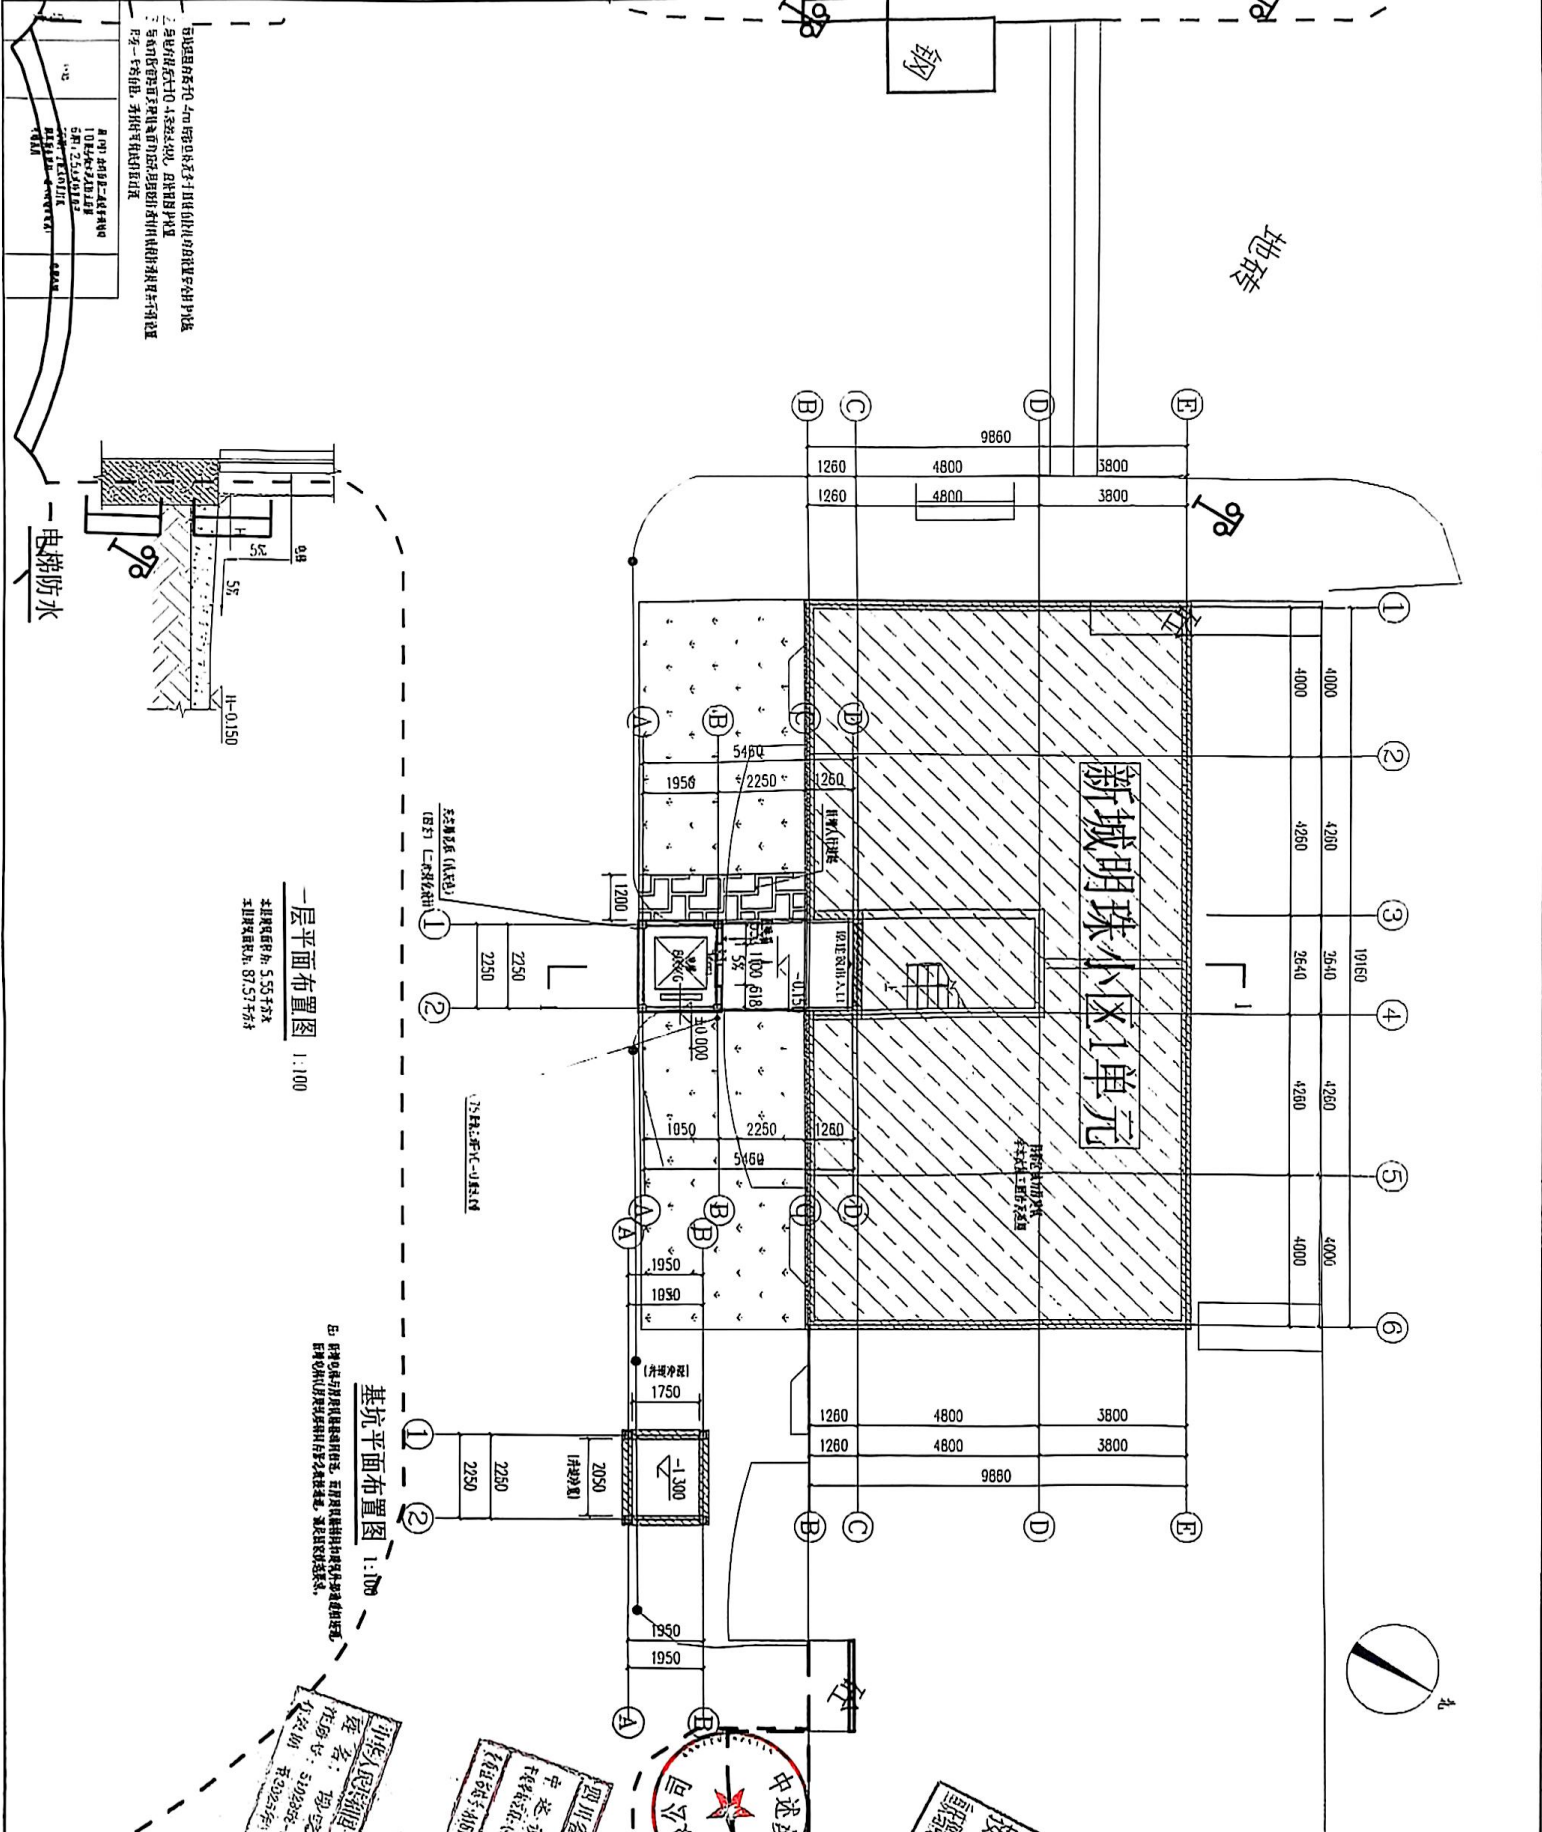

一层平面布置图 1:100

基坑平面布置图 1:100

中述设计集团有限公司
Zhongshu Design Group Co., Ltd.

图章号: 川建图证字[2015]第023565号
NATIONAL ARCHITECTURAL DESIGN
LICENSE No. A151023565

地址: 中国·四川省凉山彝族自治州
会理大道中段9号山景水
商业步行街二楼1016号

电话: 0831-3501889 TEL 0831-3501888

技术审查合格
经审查合格, 准予使用
中述设计集团有限公司

建设单位: 大渡口区新桥街道办事处

设计单位: 中述设计集团有限公司

项目负责人: 李强

设计人: 李强

审核人: 李强

日期: 2025.07

彭新: 1528683676

既有住宅增设电梯现场踏勘意见表

时间: 2025 年 6 月 13 日

地点: 新城明珠 1 单元

主管部门	初步判断是否具备增设条件	初步判断结论	备 注
春晖路街道		☒ 具 备 ☐ 不具备	谢博
规划自然资源部门	用地占用其他权属用地..... 是 ☐ 否 ☒	☐ 具 备 ☒ 不具备	高翔。电梯外立面 颜色与现状建筑相协调
	用地占用规划道路 是 ☐ 否 ☒		
住房城乡建设部门	结构安全方面	☒ 具 备 ☐ 不具备	增设电梯示意图不符合要求， 经留给人文消防通道
	消防安全方面		
市场监管部门	请提供房屋安全鉴定报告原件。	☐ 具 备 ☐ 不具备	2/24
城市管理部门 (涉及占道路、绿地)		☒ 具 备 ☐ 不具备	该项目为点状，属办理点状类 李雁群. 2025. 6. 3
水电气讯经营单位 (涉及管网迁改)	电信	☐ 具 备 ☐ 不具备	燃气
	移动		自来水
	联通		电力
	广电		

注: 本意见仅作为增设电梯工程是否具备现场条件的初步判断, 不作为最终核发有关手续的依据。