
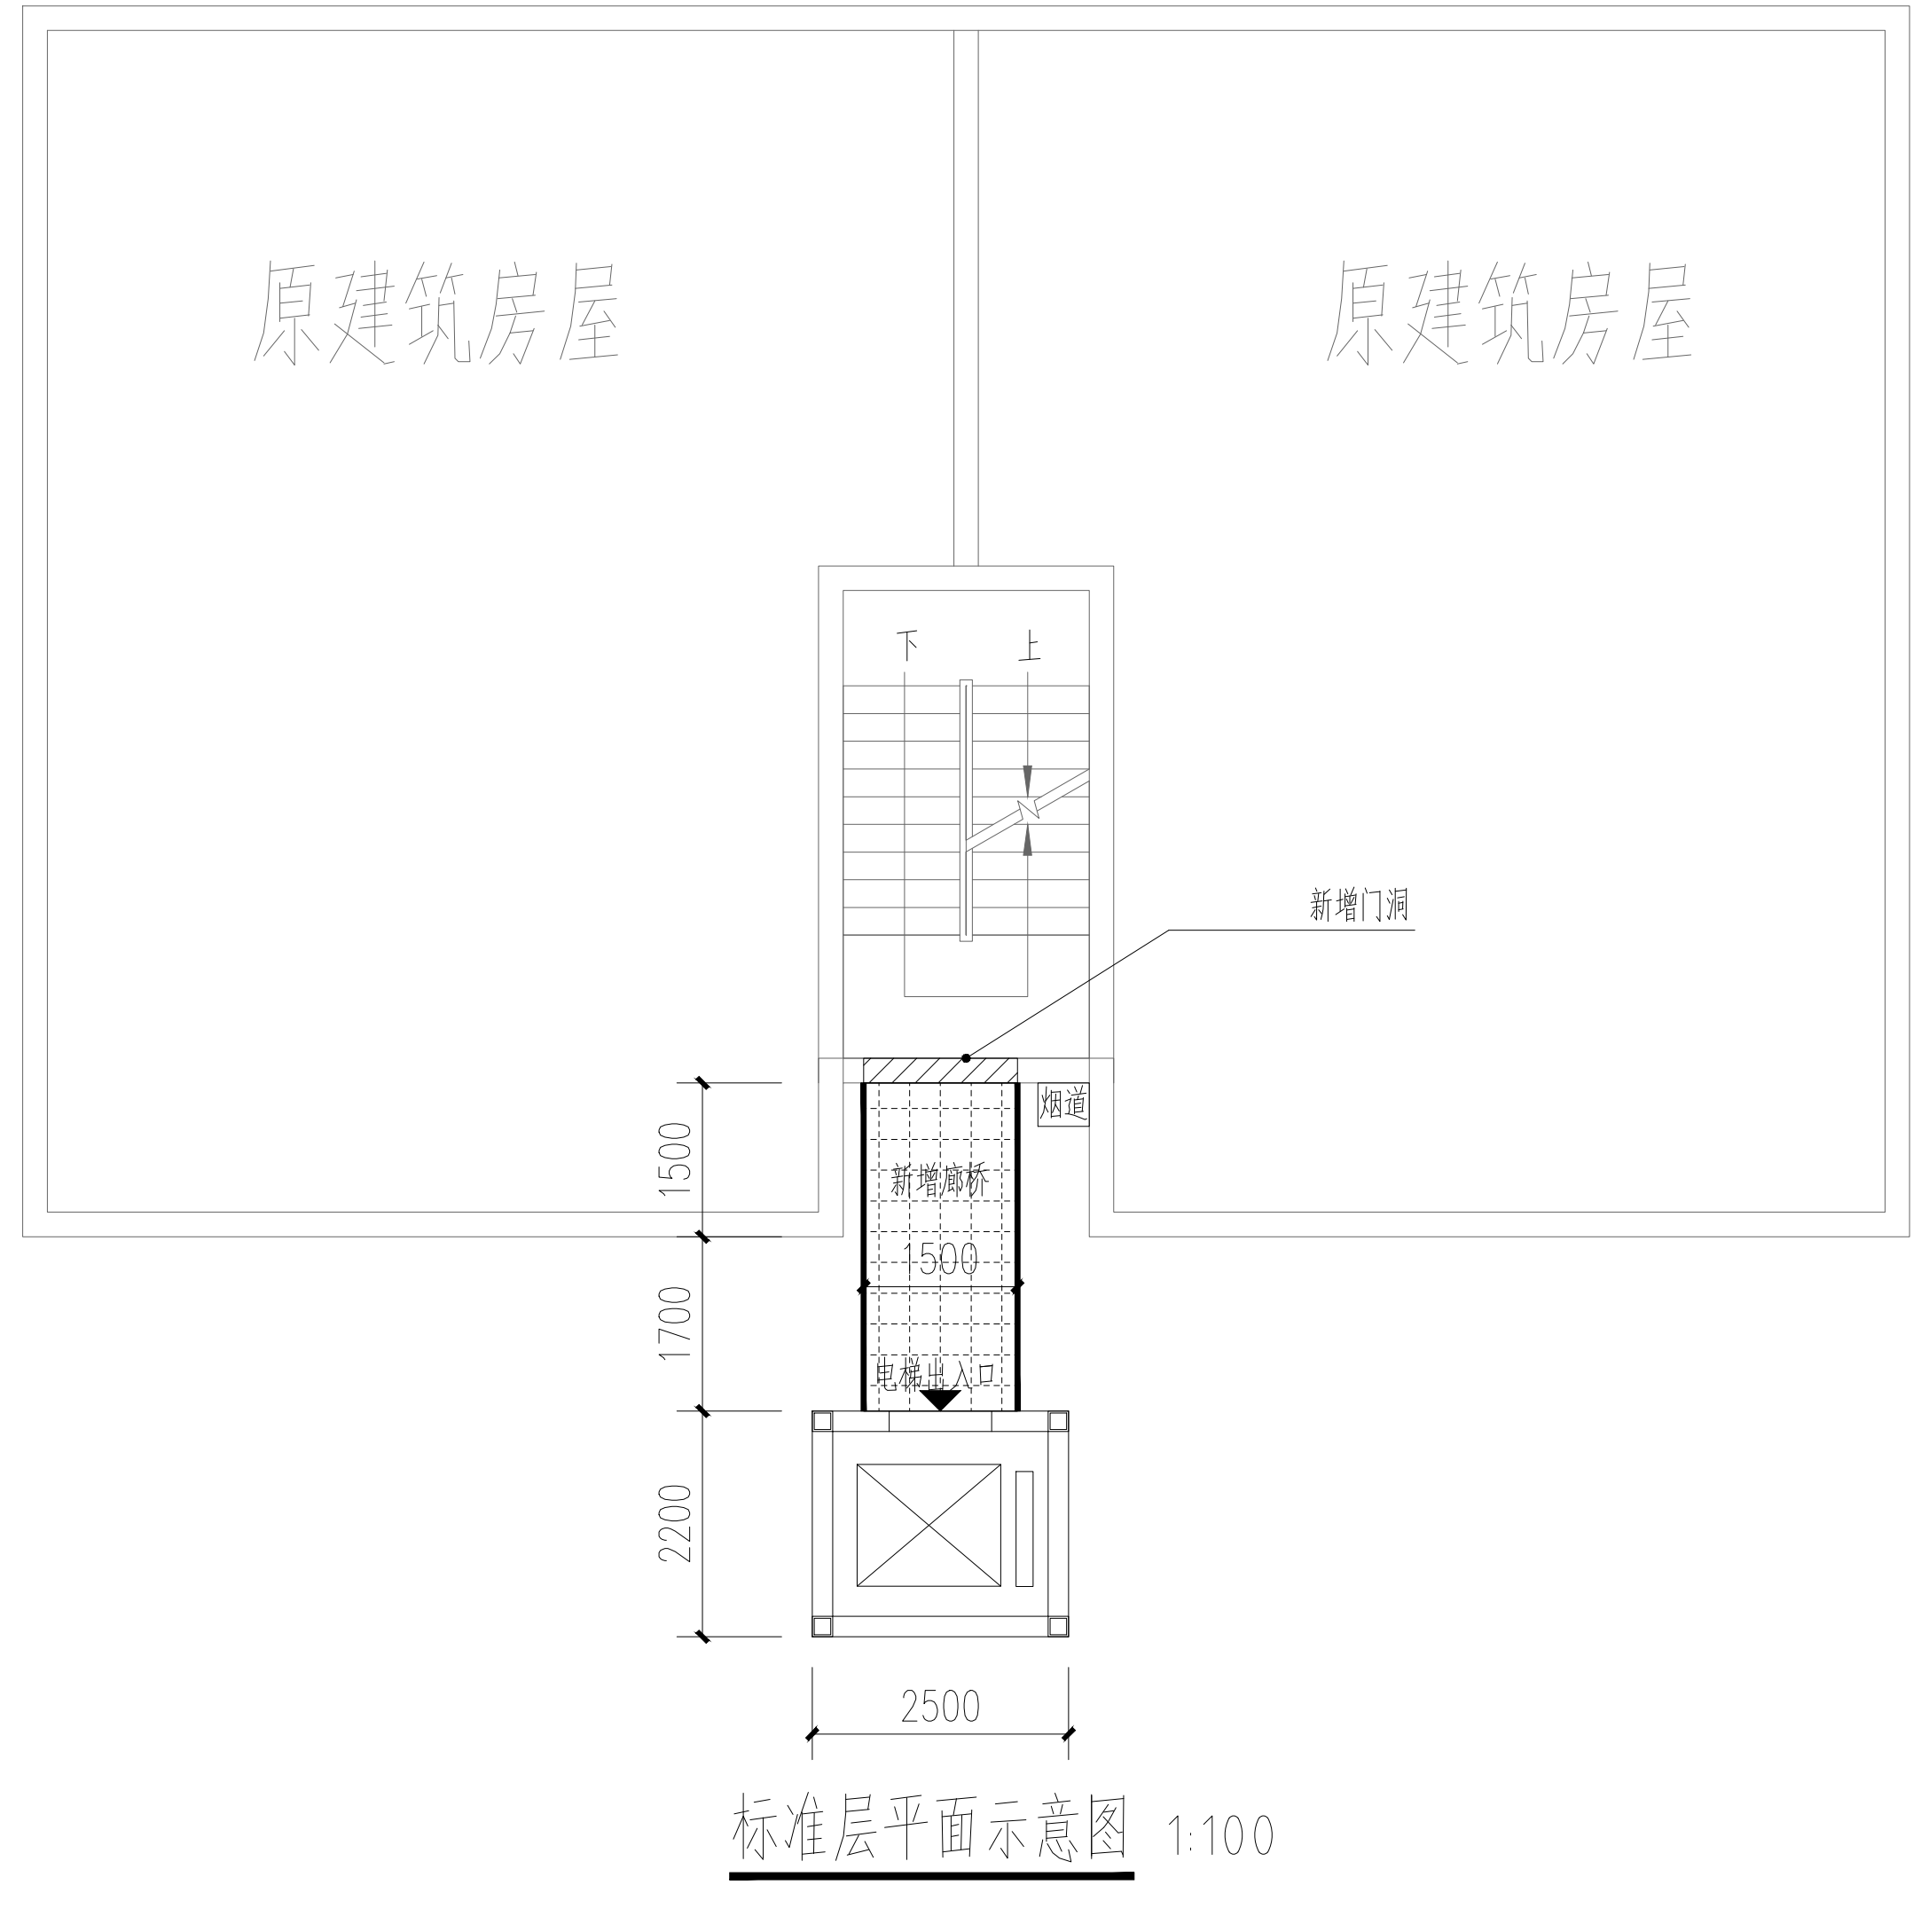


大渡口柏华小区2单元增设电梯示意图

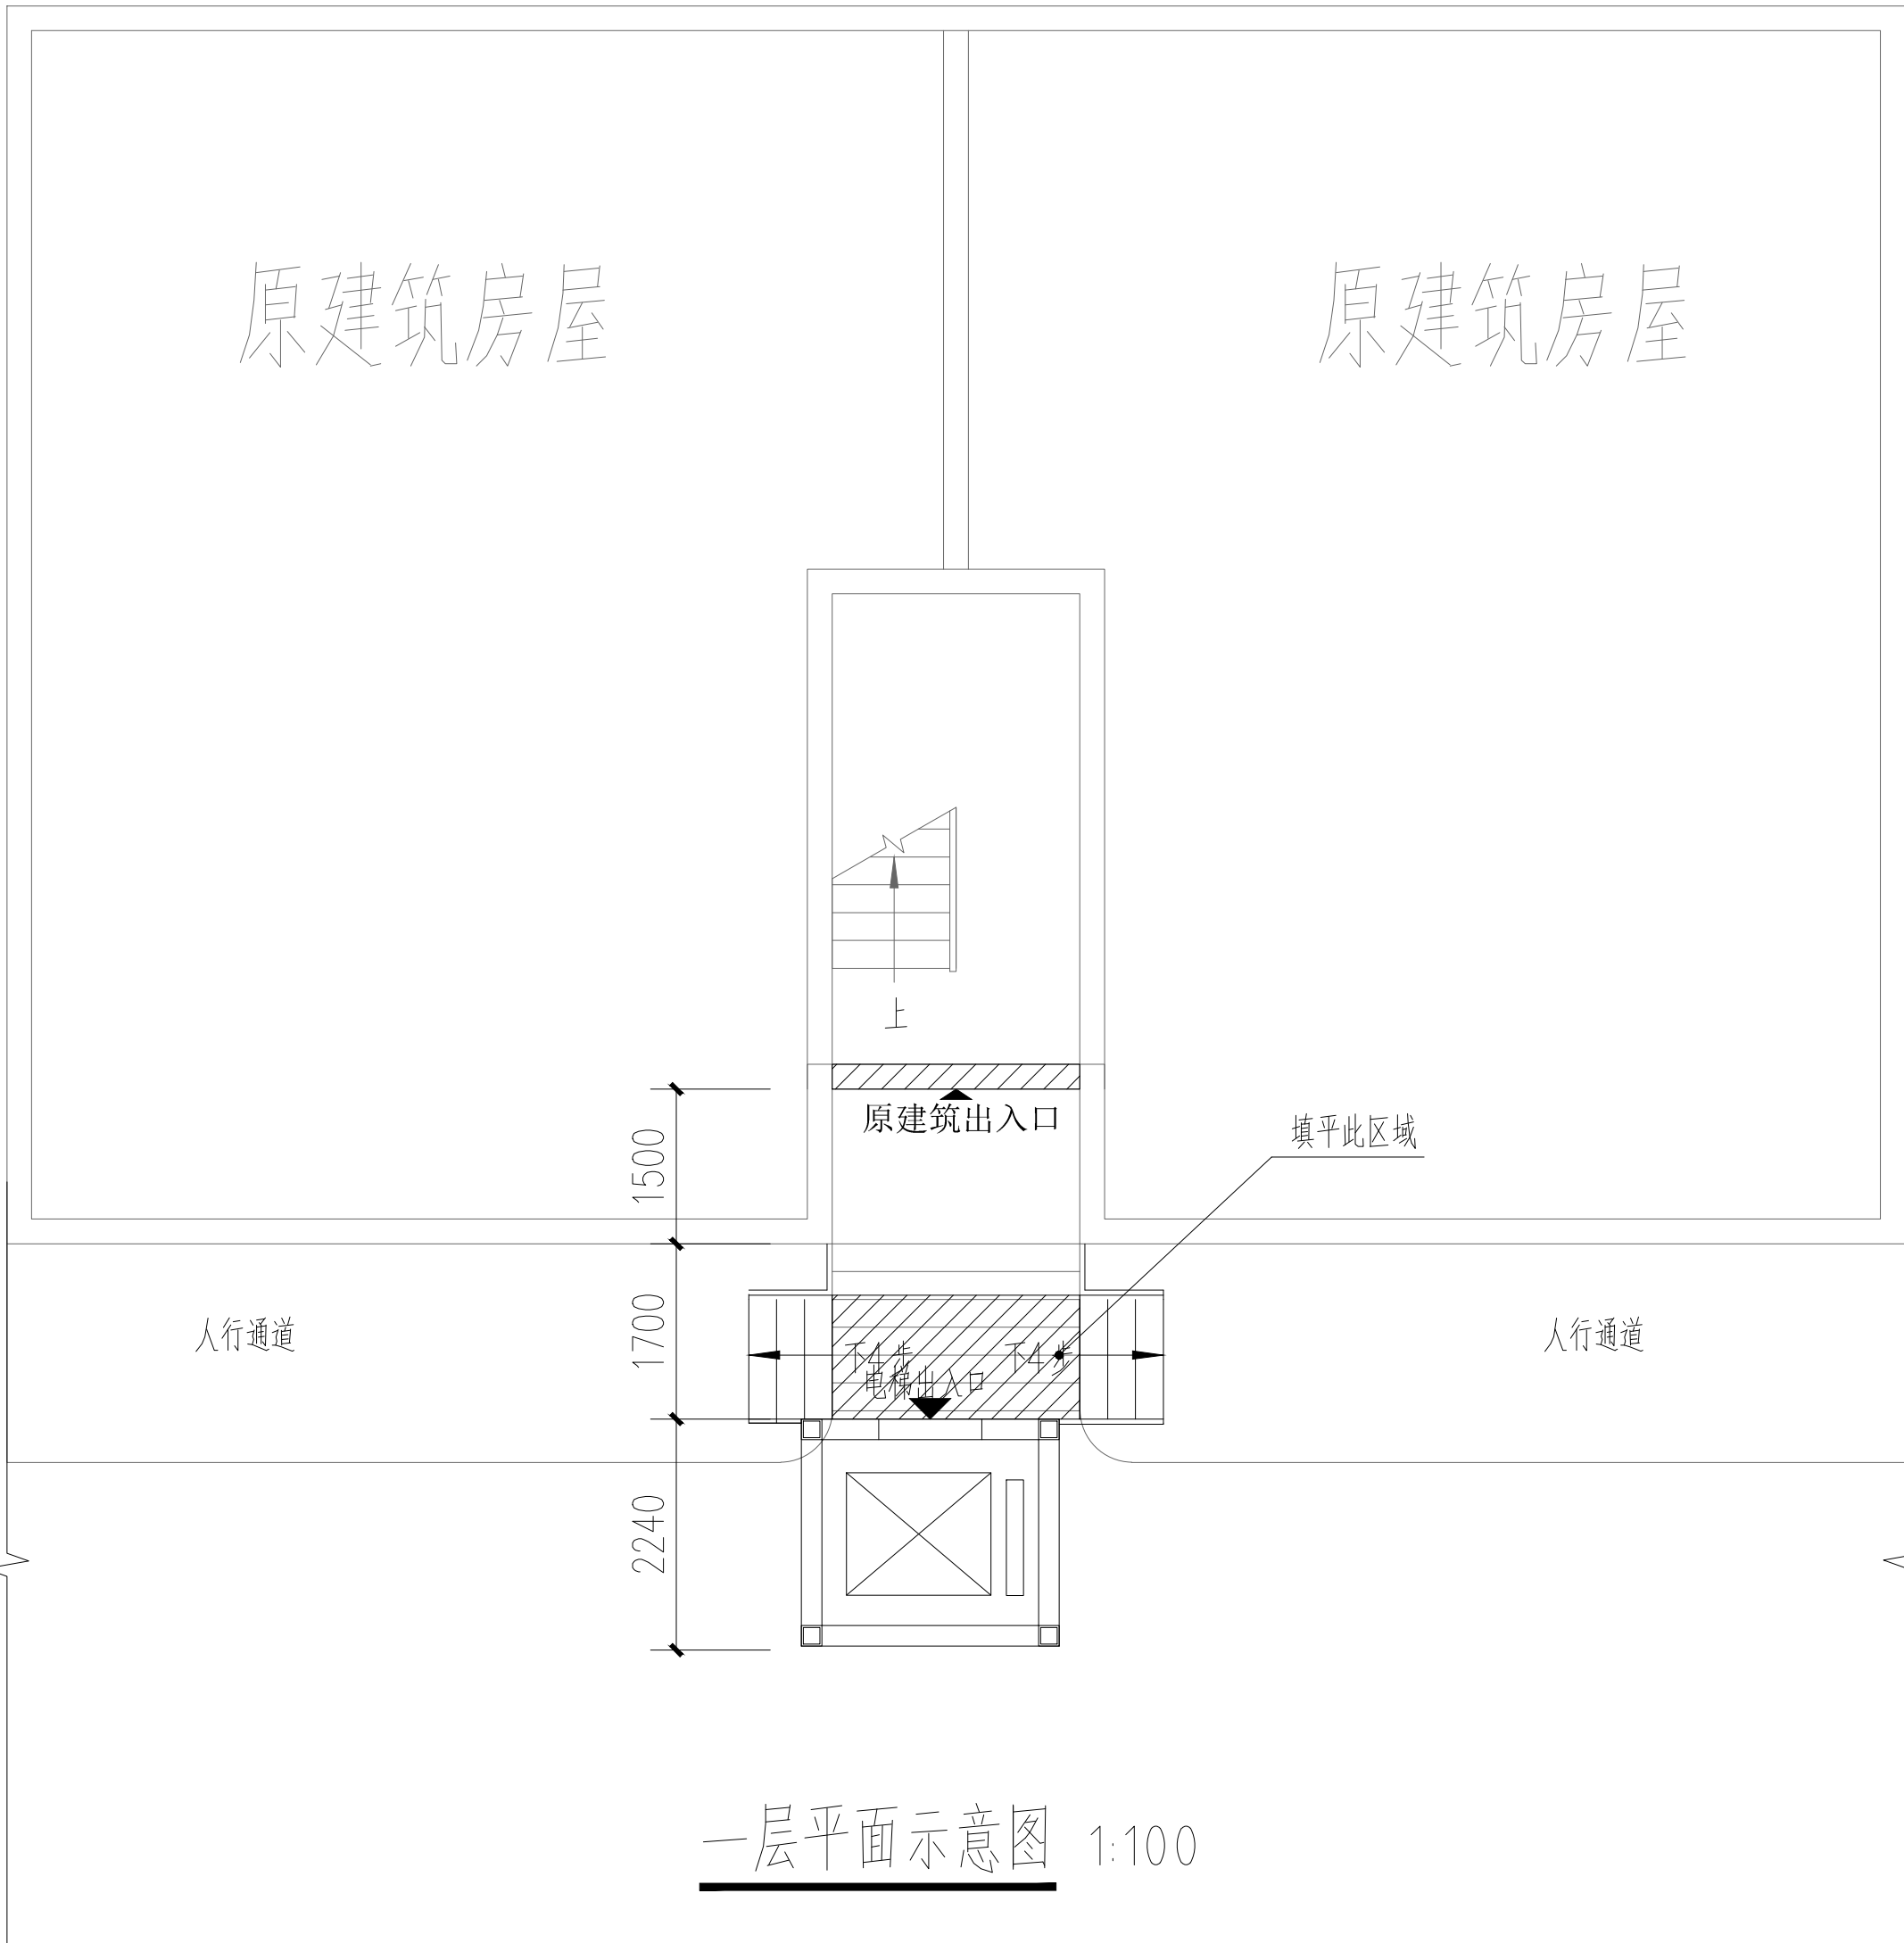

既有住宅增设电梯现场踏勘意见表

时间：2025年11月19日

地点：柏华小区17栋2单元

主管部门	初步判断是否具备增设条件	初步判断结论	备 注
春晖路街道		☒ 具 备 ☐ 不 具备	谢德
规划自然资源部门	用地占用其他权属用地 是 ☐ 否 ☒	☒ 具 备 ☐ 不 具备	加装电梯外立面风貌需与主体建筑相协调。
	用地占用规划道路 是 ☐ 否 ☒		
住房城乡建设部门	结构安全方面	☐ 具 备 ☐ 不 具备	现状电梯坑位置与掘消隧道，另一边有树遮挡，须调整树位置保证消防通道畅通。同时要保障与周边相邻建筑的防火间距满足要求。
	消防安全方面		
市场监管部门	提供房屋鉴定报告原件。	☒ 具 备 ☐ 不 具备	房屋安全鉴定报告
城市管理部门 (涉及占道路、绿地)		☒ 具 备 ☐ 不 具备	该项目涉及绿线，需补齐手续
水电气讯经营单位 (涉及管网迁改)	电信	☐ 具 备 ☐ 不 具备	燃气
	移动		自来水
	联通		电力
	广电		

注：本意见仅作为增设电梯工程是否具备现场条件的初步判断，不作为最终核发有关手续的依据。



PROJECT NO.	55251243	DOC. NO.	JS-08
-------------	----------	----------	-------




中述设计集团有限公司
Zhongshu Design Group Co., Ltd.

重庆市泰
施工图

重庆市泰
设计集团有限公司
A151023585
DESIGN
技术审查合格章
重庆市泰
设计集团有限公司
设计人: 李元
审核人: 李元
有效期限: 2027年12月31日
重庆市住房和城乡建设委员会监制

重庆市泰
设计集团有限公司
设计人: 李元
审核人: 李元
有效期限: 2027年12月31日
重庆市住房和城乡建设委员会监制

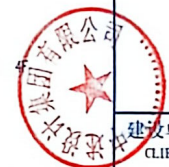


建设单位:
CLIENT:
大渡口区柏华小区17栋2单元业主

注册执业证
REGISTERED ARCHITECT
姓名: 傅晓峰
注册证书号码: 20211103167
四川省住房和城乡建设厅
5102358-017


四川省住房和城乡建设厅
中述设计集团有限公司
设计人: 李元
审核人: 李元
有效期限: 2027年12月31日
重庆市住房和城乡建设委员会监制

中华人民共和国
姓名: 傅晓峰
注册证书号码: 20211103167
有效期限: 2027年12月31日
重庆市住房和城乡建设委员会监制

图名
TITLE
工程号
PROJECT NO
比例
SCALE
SS25124
1:100
图号
DRAWING NO
日期
DATE
JS-09
2025.12

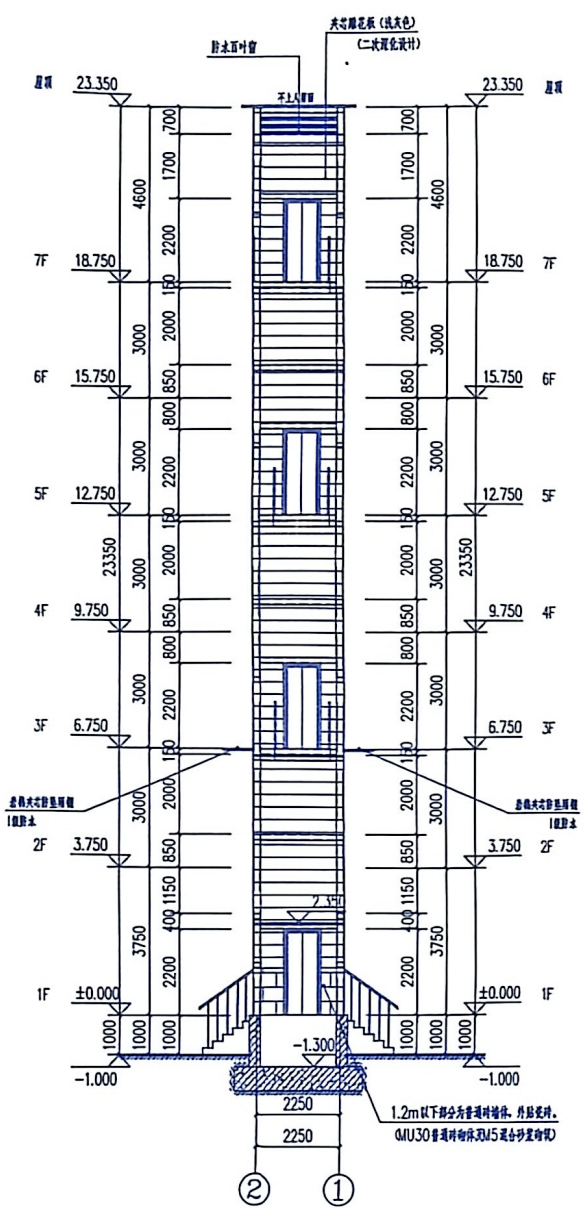

②-①轴立面图 1:100
电梯承重梁与结构工程图交

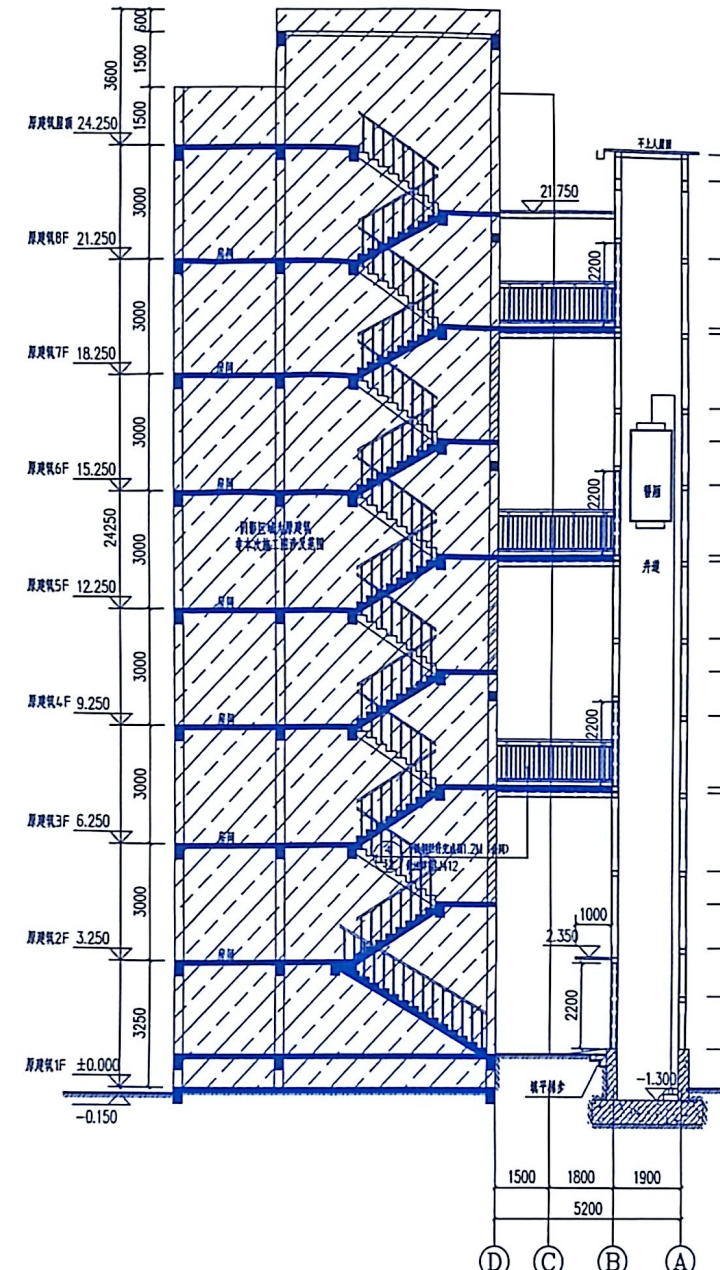

1-1剖面图 1:100
电梯承重梁与结构工程图交