


大渡口区春晖花园2栋1单元增设电梯示意图

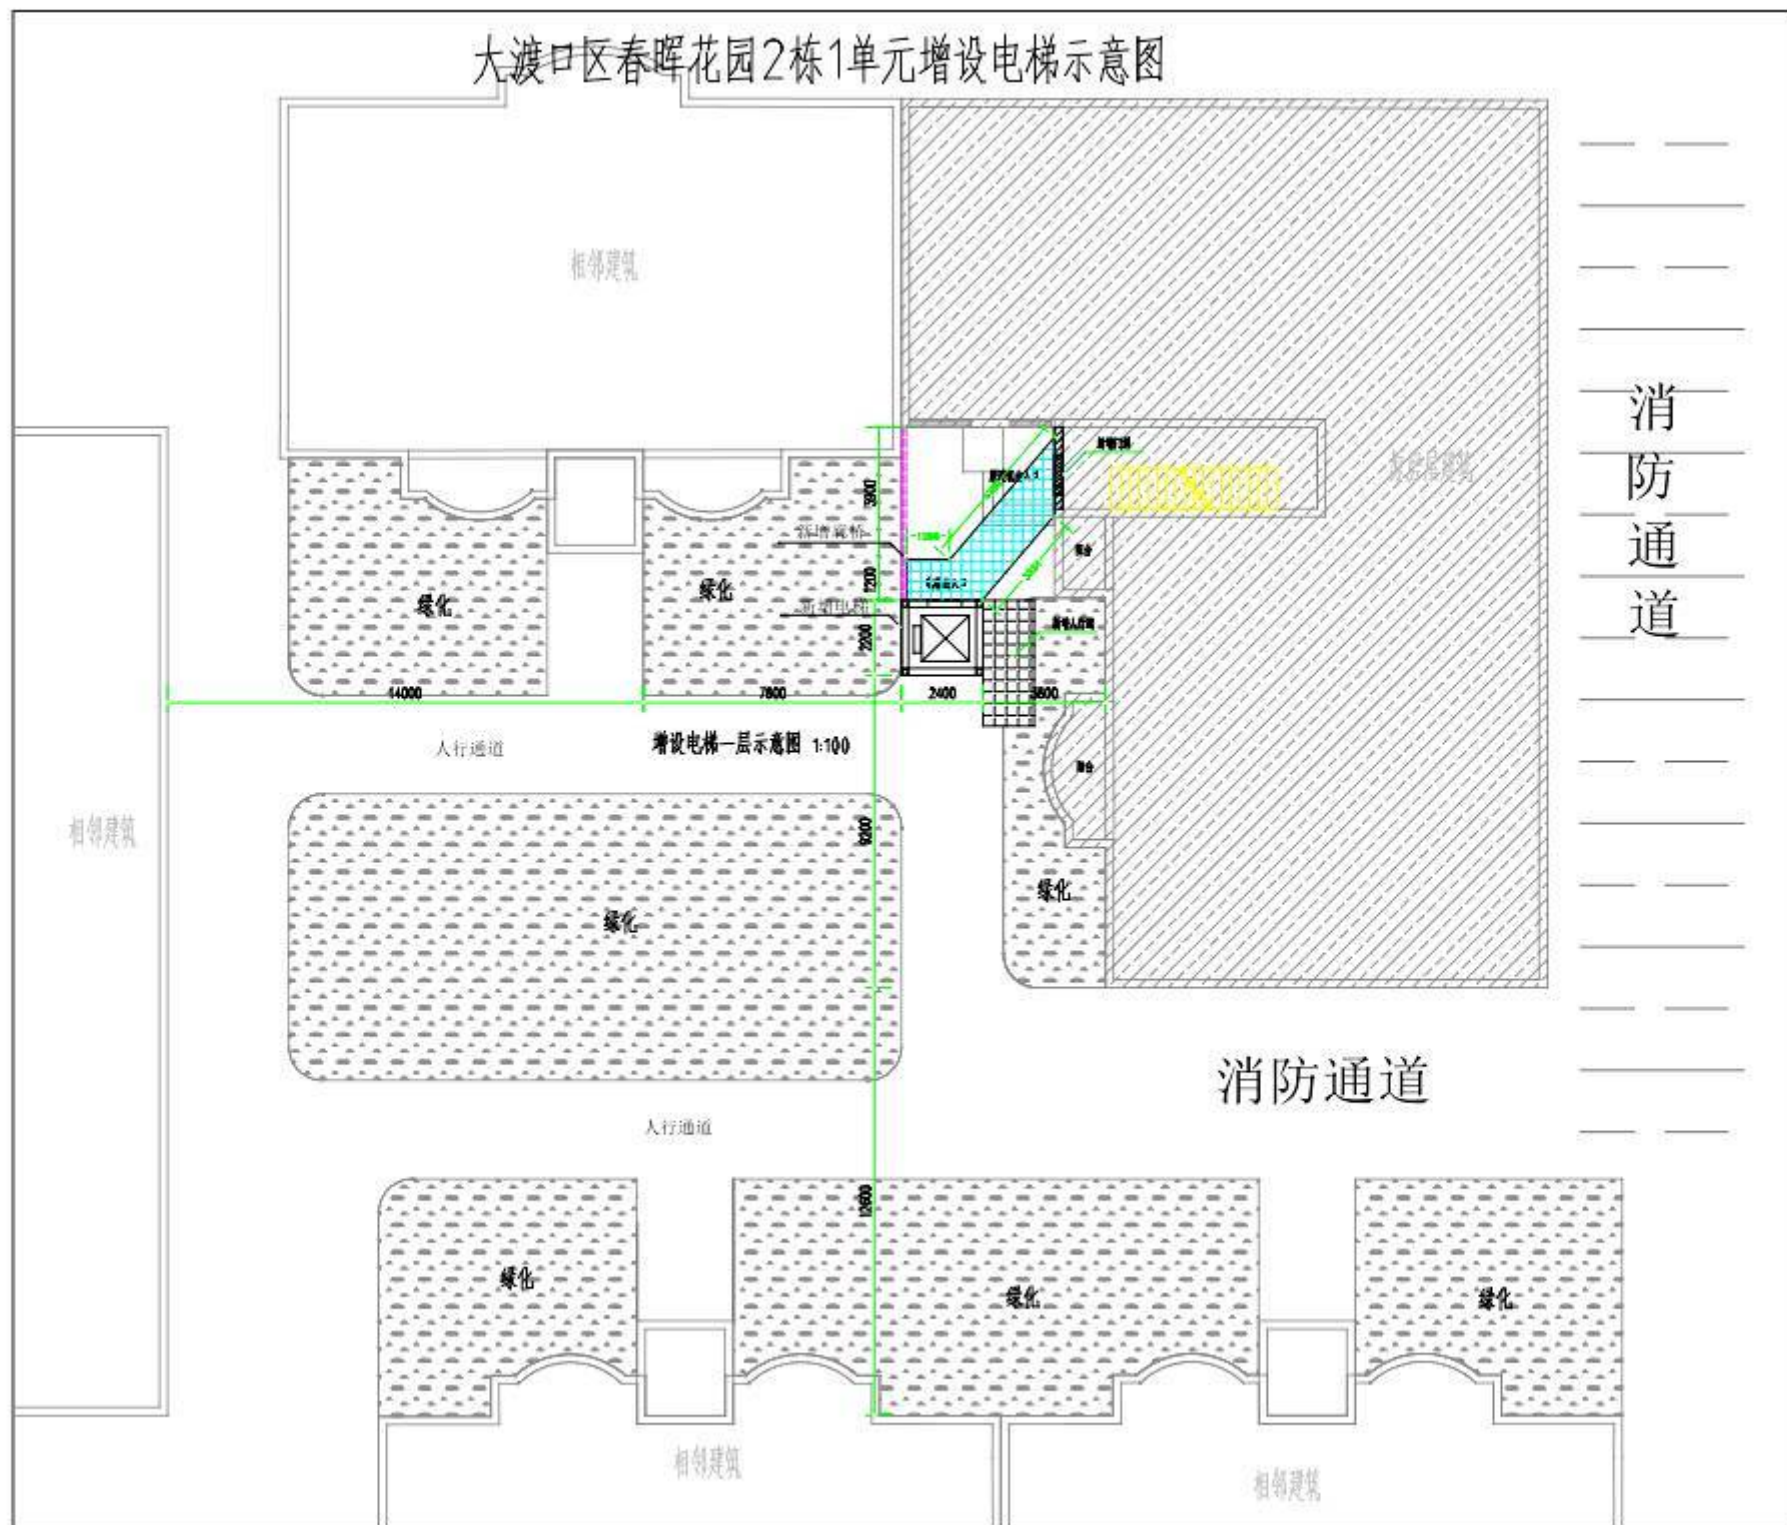

既有住宅增设电梯现场踏勘意见表


时间：2025年10月17日

地点：春晖花园2栋1单元

主管部门	初步判断是否具备增设条件	初步判断结论	备 注
春晖路街道		☒ 具备 ☐ 不具备	同表
规划自然资源部门	用地占用其他权属用地 是 ☐ 否 ☒	☒ 具备 ☐ 不具备	高翔
	用地占用规划道路 是 ☐ 否 ☒		
住房城乡建设部门	结构安全方面	☒ 具备 ☐ 不具备	
	消防安全方面		
市场监管部门	需提供施工设计图(蓝图电子版) 房屋安全鉴定报告(鲜章原件一份)	☒ 具备 ☐ 不具备	
城市管理部门 (涉及占道路、绿地)		☒ 具备 ☐ 不具备	不影响
水电气讯经营单位 (涉及管网迁改)	电信	☒ 具备 ☐ 不具备	燃气
	移动		有低压需要改管
	联通		自来水
	广电		刘程 付抗所后确定 是否迁改
			电力
			有低压电缆 何文新

注：本意见仅作为增设电梯工程是否具备现场条件的初步判断，不作为最终核发有关手续的依据。

258.95

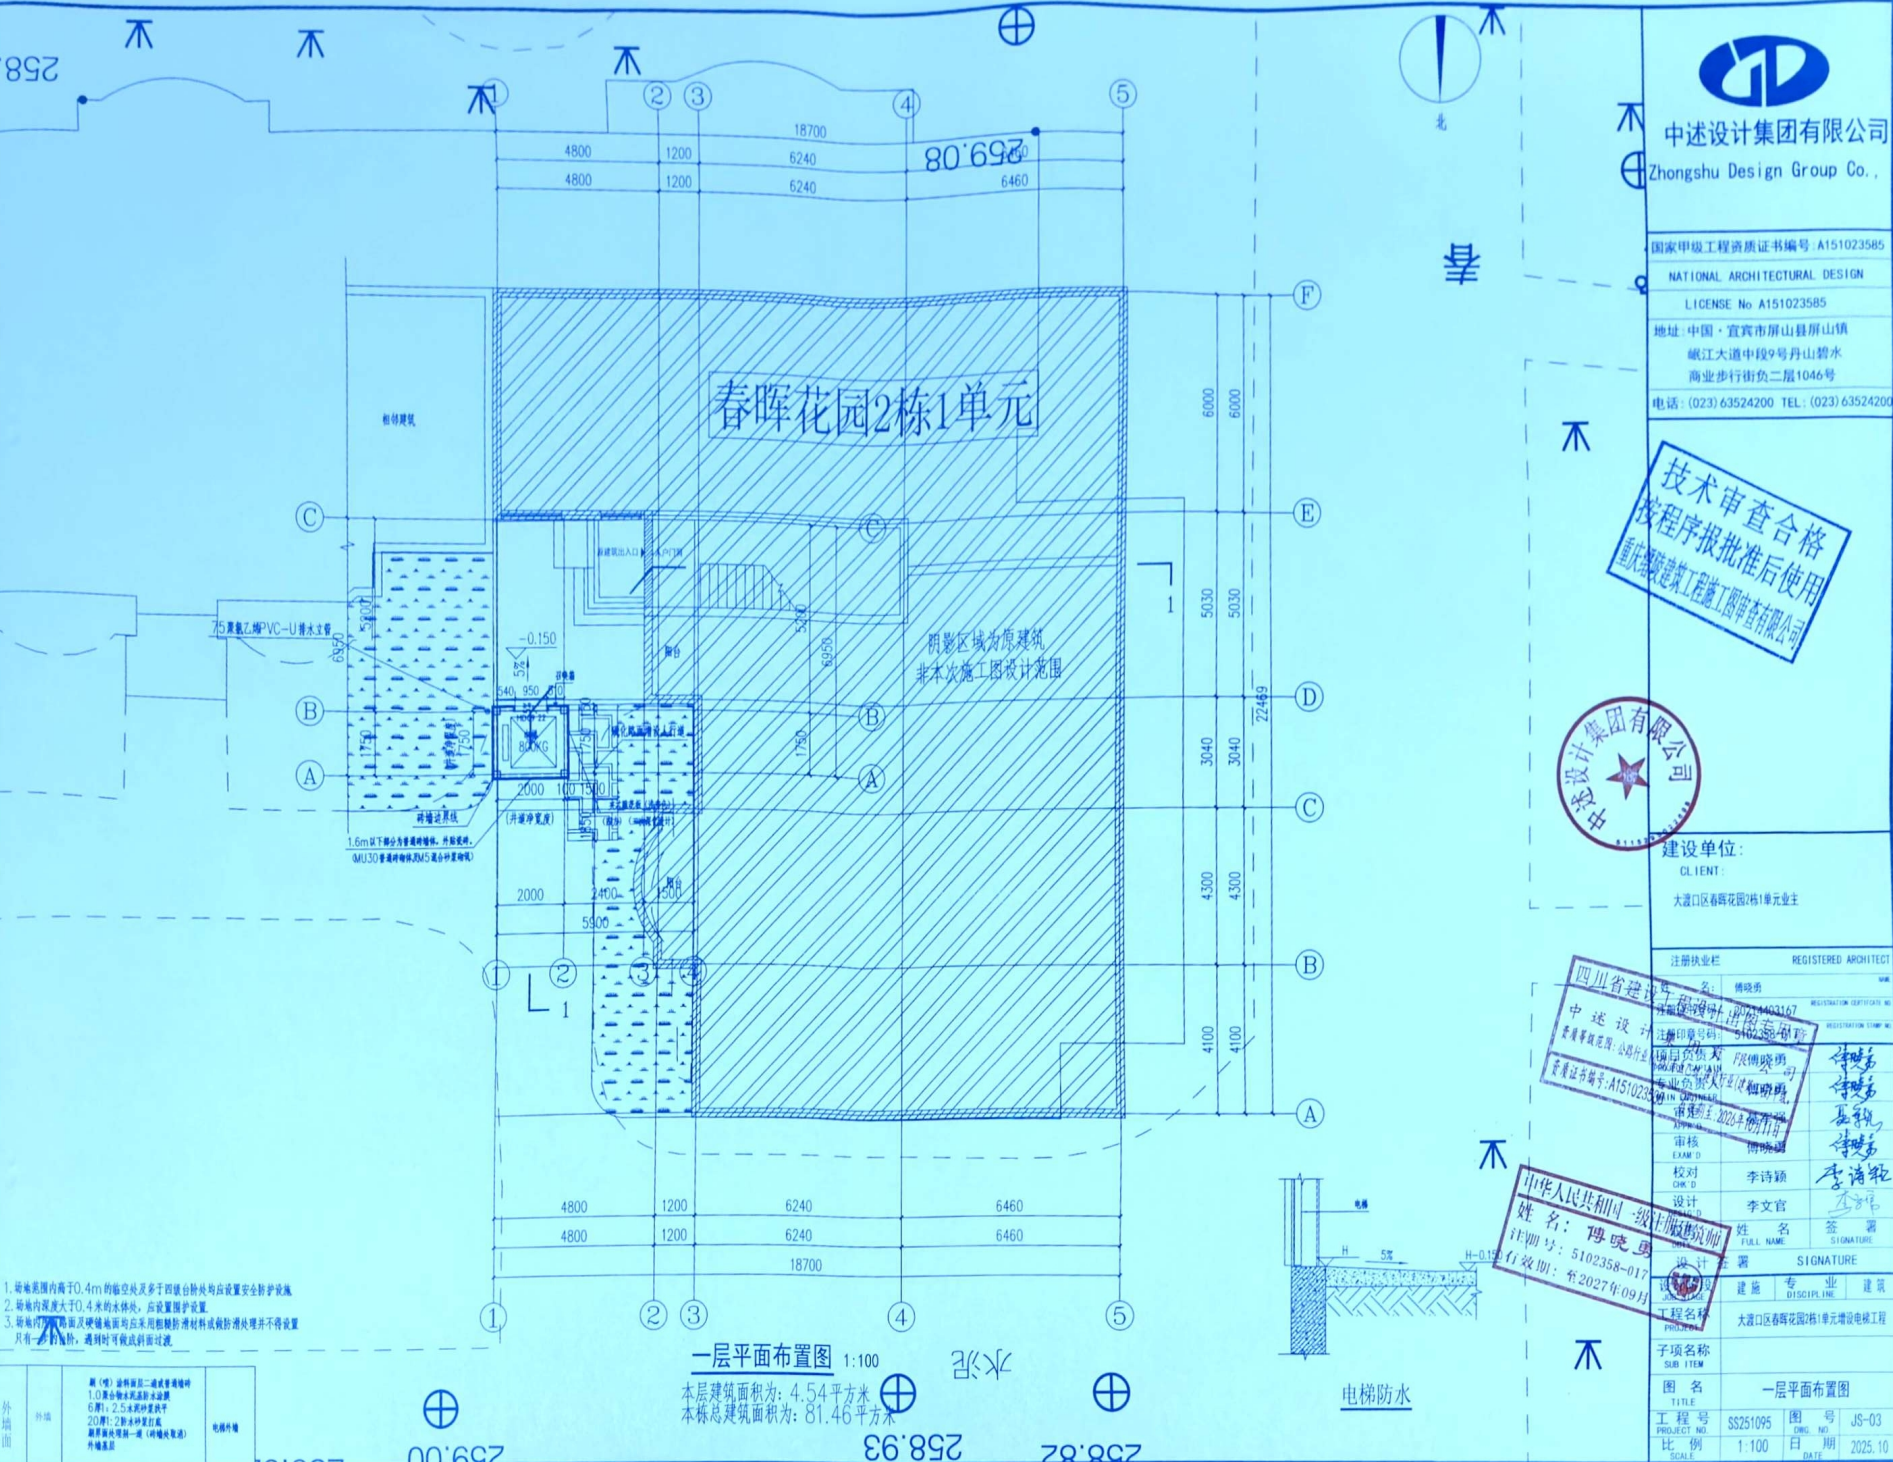

春晖花园2栋1单元


阴影区域为原建筑
非本次施工图设计范围

一层平面布置图 1:100

本层建筑面积为: 4.54平方米
本栋总建筑面积为: 81.46平方米

电梯防水



中述设计集团有限公司

Zhongshu Design Group Co., Ltd.

国家甲级工程资质证书编号: A151023585

NATIONAL ARCHITECTURAL DESIGN

LICENSE No A151023585

地址: 中国·宜宾市屏山县屏山镇

岷江大道中段9号丹山碧水

商业步行街负二层1046号

电话: (023) 63524200 TEL: (023) 63524200

技术审查合格
按程序报批后使用
中述设计集团有限公司



建设单位:

CLIENT:

大渡口区春晖花园2栋1单元业主

注册执业:

REGISTERED ARCHITECT

姓名: 傅晓勇

REGISTRATION NO. 5102358-017

中述设计
















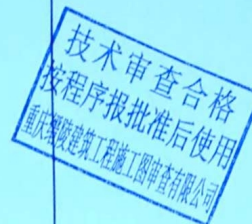



建设单位:

CLIENT:

大渡口区春晖花园2栋单元业主

注册执业:

REGISTERED ARCHITECT

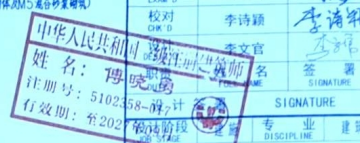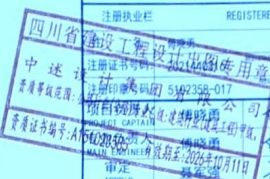

SIGNATURE

姓名: 傅晓勇

注册号: 5102358-017



工程名称: 大渡口区春晖花园2栋单元增设电梯工程

子项名称: 子项名称

图名: ①-④轴立面图 ⑤-⑧轴立面图

工程号: SS251095 图号: JS-06

比例: 1:100 日期: 2025.10

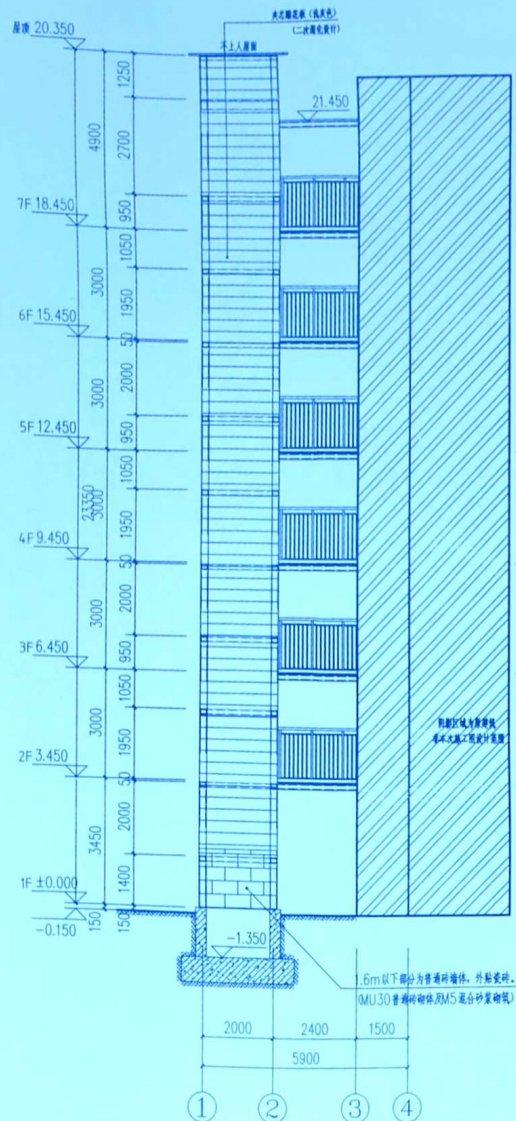


①-④轴立面图 1:100

电梯承重梁应结合电梯工艺图定位



⑤-⑧轴立面图 1:100

电梯承重梁应结合电梯工艺图定位

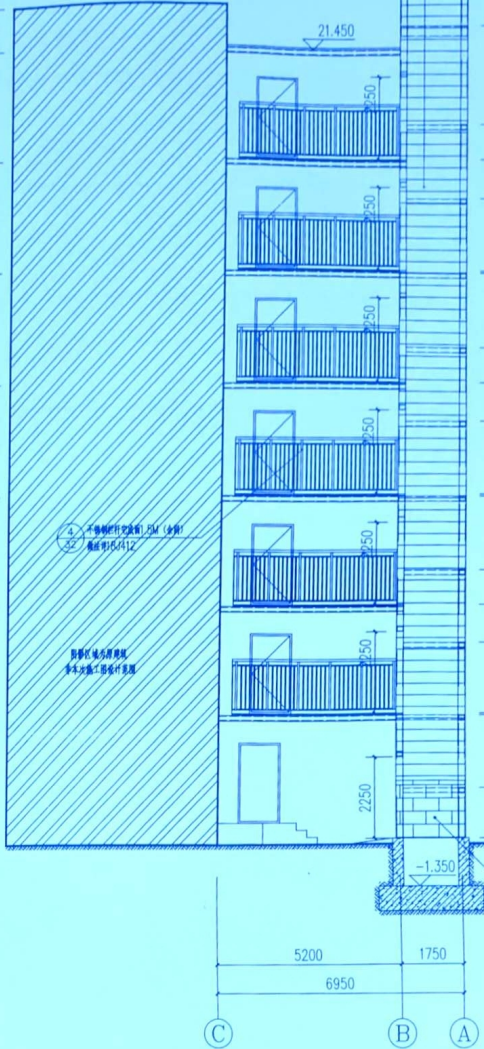








 

电话: (023) 63524200 TEL: (023) 63524200

比例	1:100	日期	2025.10
----	-------	----	---------



电梯承重梁应结合电梯工艺图定位

[illegible]