


大渡口区翠华园10栋4单元增设电梯示意图

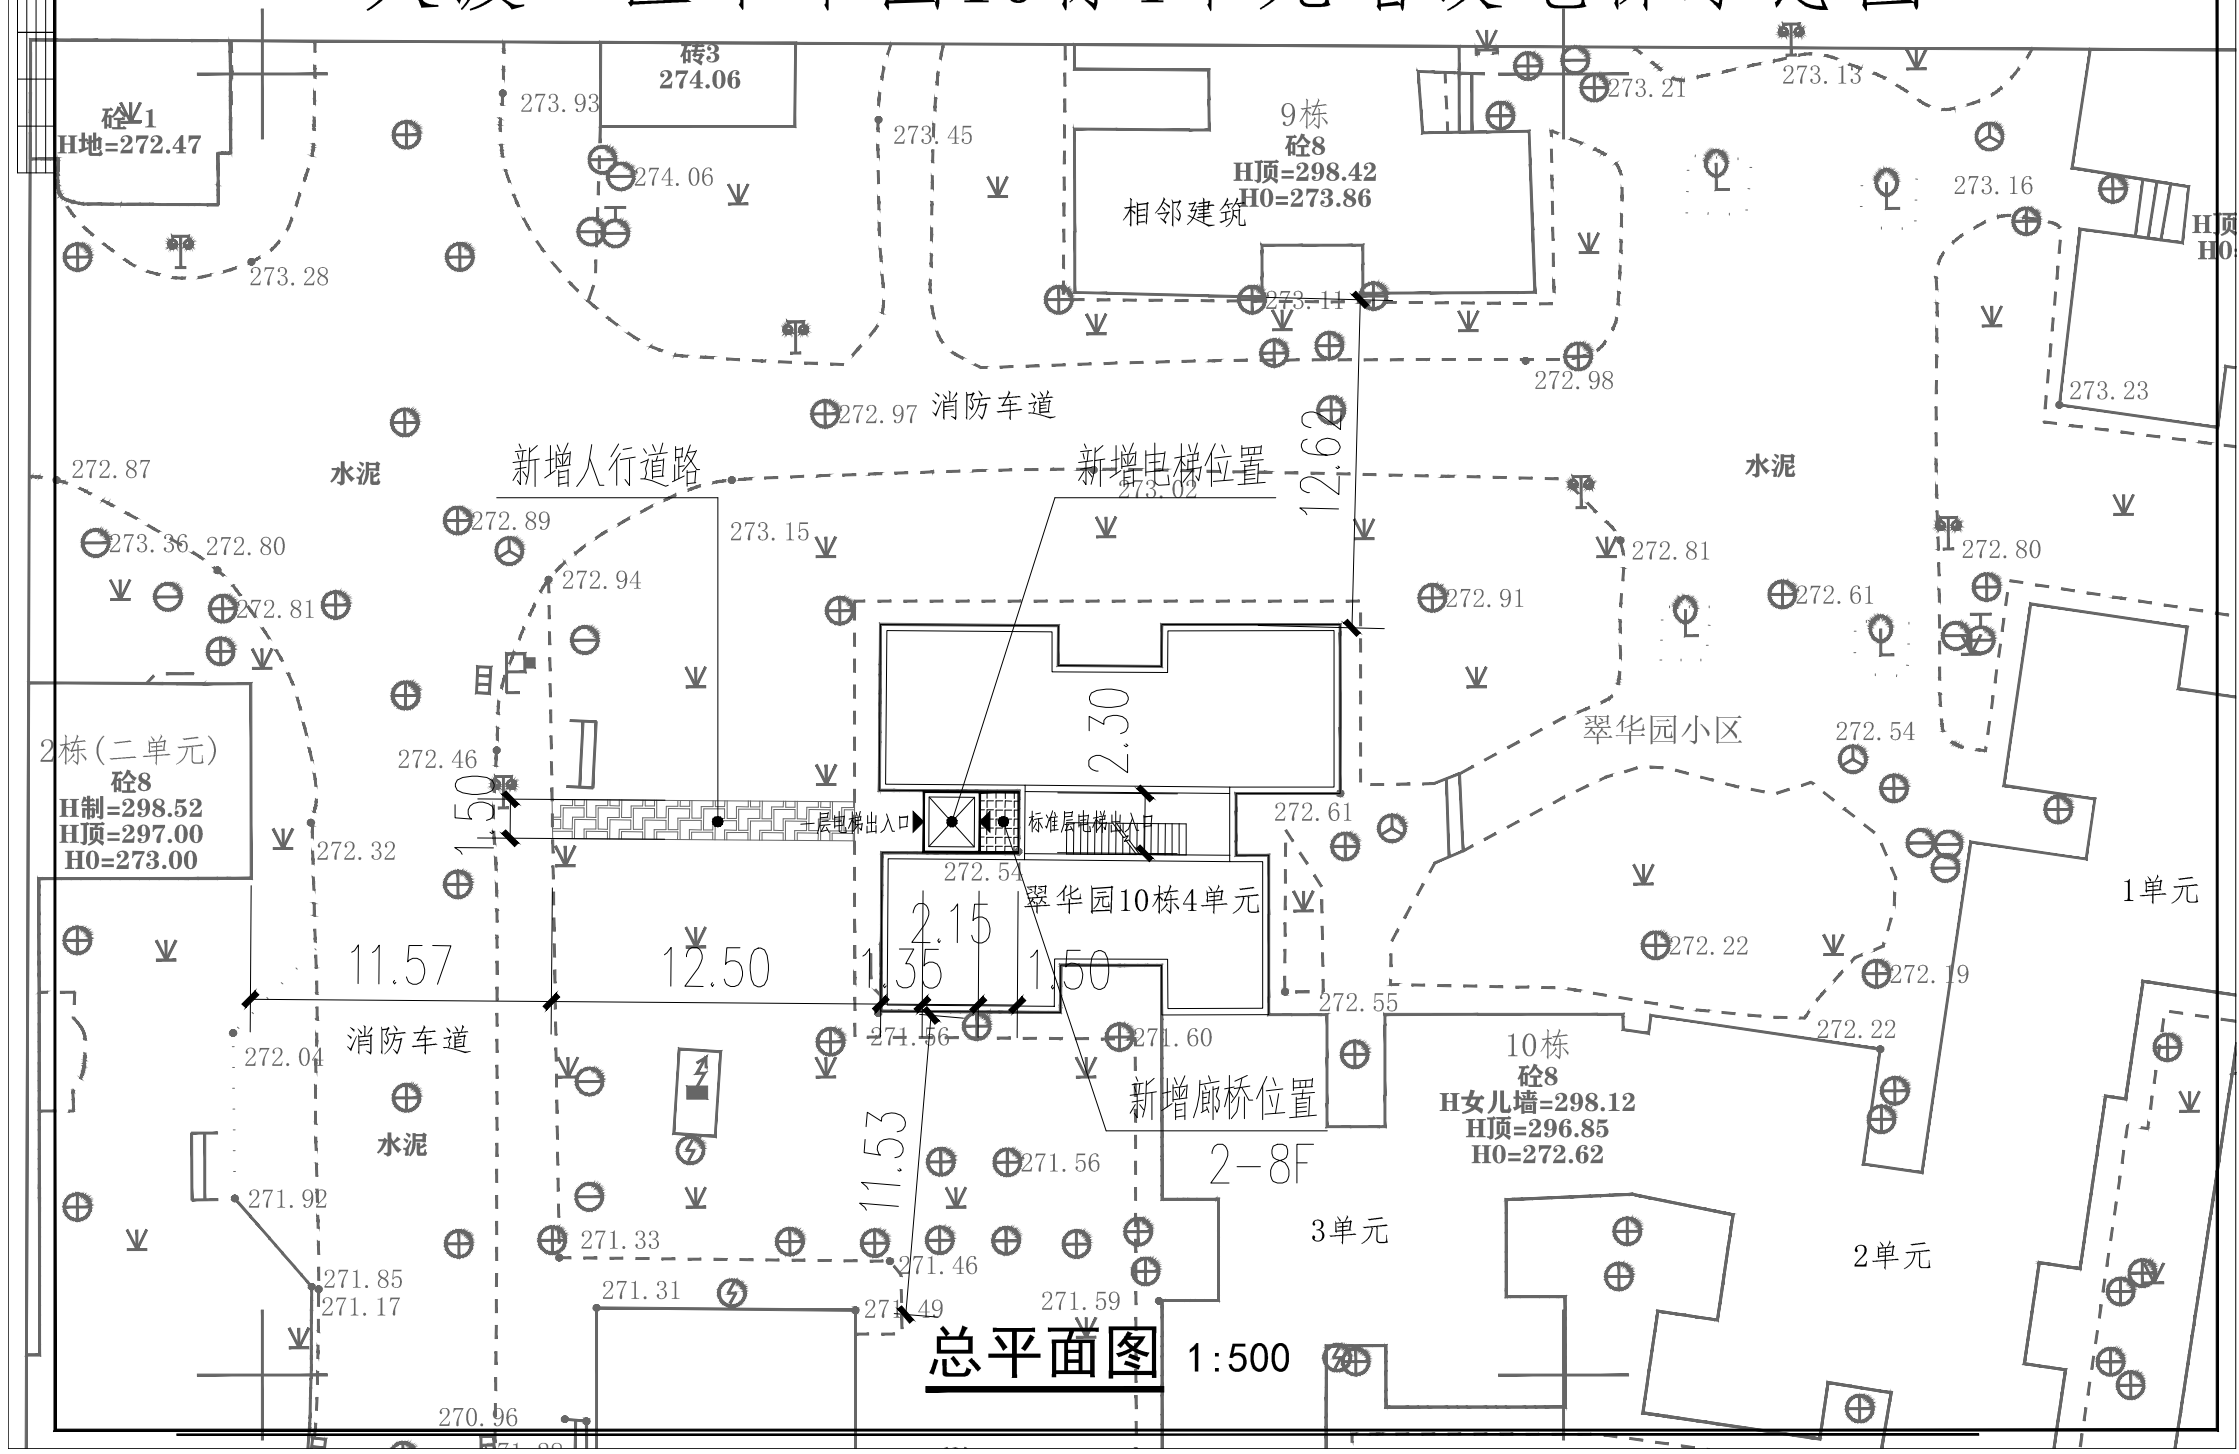

住宅增设电梯现场踏勘意见表

时间 2025 年 10 月 17 日

地点：翠华园 10 栋 4 单元

主管部门	初步判断是否具备增设条件	初步判断结论	备 注	
春晖路街道		☒ 具 备 ☐ 不 具备	可行	
规划自然资源部门	用地占用其他权属用地 是 ☐ 否 ☒	☒ 具 备 ☐ 不 具备		
	用地占用规划道路 是 ☐ 否 ☒			
住房城乡建设部门	结构安全方面	☒ 具 备 ☐ 不 具备	粘推消防车道。	
	消防安全方面			
市场监管部门	需提交施工设计图(蓝图电子版) 房屋安全评估报告(鲜章原件一份)	☒ 具 备 ☐ 不 具备		
城市管理部门 (涉及占道路、绿地)		☒ 具 备 ☐ 不 具备	该处连站绿,需占绿线	
水电气讯经营单位 (涉及管网迁改)	电信	☒ 具 备 ☐ 不 具备	燃气	无燃气管
	移动		自来水	刘程 待开挖后确认
	联通		电力	有高压电缆
	广电			付光强

注：本意见仅作为增设电梯工程是否具备现场条件的初步判断，不作为最终核发有关手续的依据。




[illegible]

说明

[illegible]

建设工程(施工图)建筑面积及计容建筑面积明细表

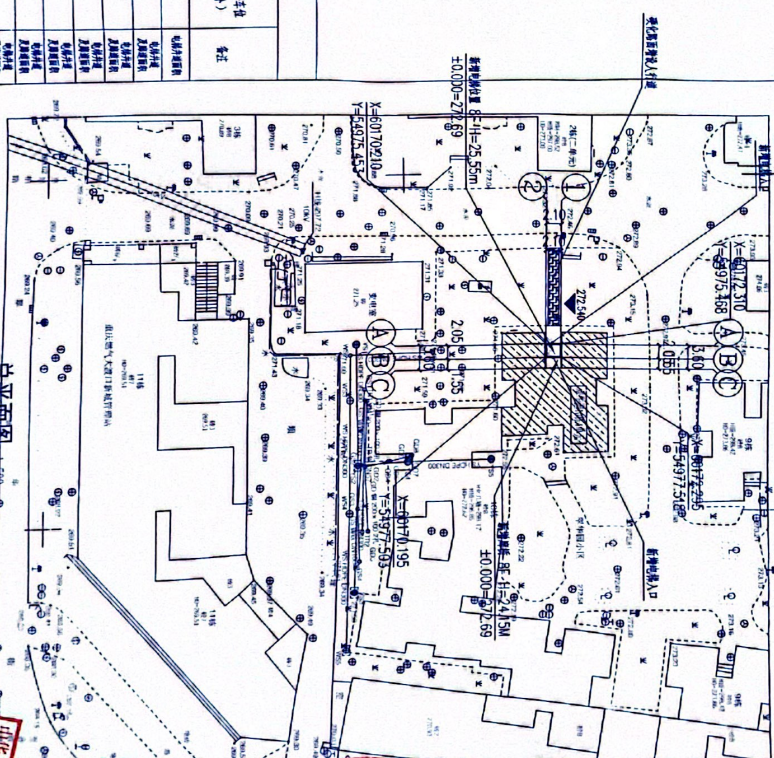

总平面图 1:500



图例

中述设计集团有限公司

Zhongshu Design Group Co., Ltd

国家甲级工程资质证书编号:A151023585

NATIONAL ARCHITECTURAL DESIGN

LICENSE No A151023585

地址:中国·宜宾市屏山县屏山镇


电话: (023) 63524200

工程竣工后须经监理单位验收合格后方可投入使用

REGISTERED ARCHITECT

注册证书号码: 0214403167

5102358-017

傅晓勇	PROJECT CAPTAIN
-----	-----------------

傅晓勇

APPR'D








于奥名称
SUB ITEM

总平面图

工程号	SS251144	图
-----	----------	---

比例	1:500	E
----	-------	---



中述设计集团有限公司
Zhongshu Design Group Co., Ltd.

 1-td |

国家甲级工程资质证书编号: A151023585

NATIONAL ARCHITECTURAL DESIGN

LICENSE No A151023585

地址：中国·宜宾市屏山县屏山镇

威江大道中段9号丹山碧水

电话: 0831-3501888 TEL: 0831-3501888

技术审查合格
按程序报批后使用
重庆城建工程集团有限公司



建设单位:

大置口区翠华园10栋4单元业主

注册执业栏
REGISTERED ARCHITECT

[illegible]

S005100890

[illegible]




12

校对	王	8	1
----	---	---	---

[illegible]

1	2	
---	---	---	---	---	---	---	---	---	----	----	-----

FILE NAME	SIGNATURE


THE

[illegible]






1



NATIONAL ARCHITECTURAL DESIGN

地址：中国·宜宾市屏山县屏山镇


岷江大道中段9号丹山碧水
商业步行街负二层1046号

电话: 0831-3501888 TEL: 0831-3501888


建设单位: CLIENT:

大邑口区翠华园10栋4单元业主


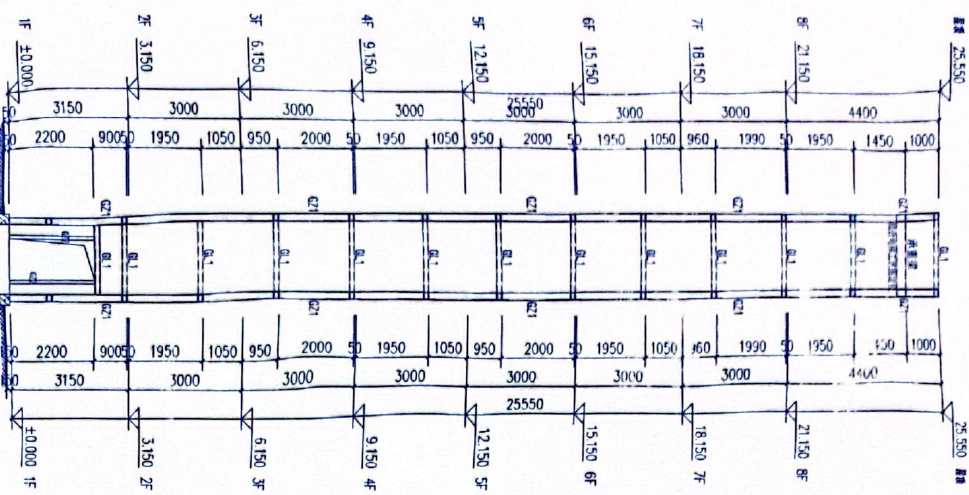

①-②轴立面图 1:100

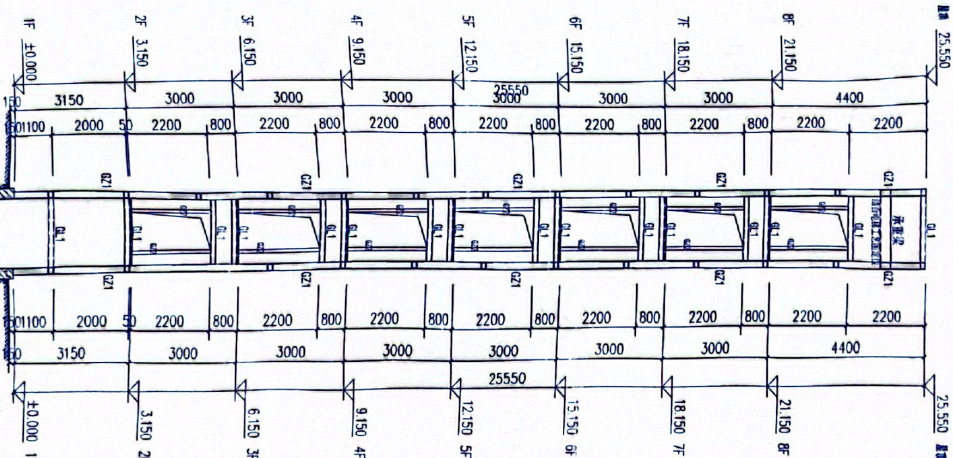

②-①轴立面图 1:100



中述设计集团有限公司
Zhongshu Design Group Co., Ltd.

国家甲级工程资质证书编号 A151023585

NATIONAL ARCHITECTURAL DESIGN


LICENSE No. A151023585

地址 中国·宜宾市屏山县屏山镇

岷江大道中段9号丹山丽水

商业步行街负二层1046号

电话 0831-3601888 TEL: 0831-3601888

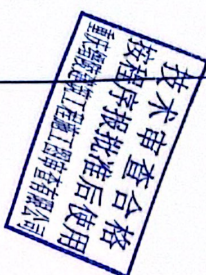

建设单位:
CLIENT


注册执业证 REGISTERED ARCHITECT






















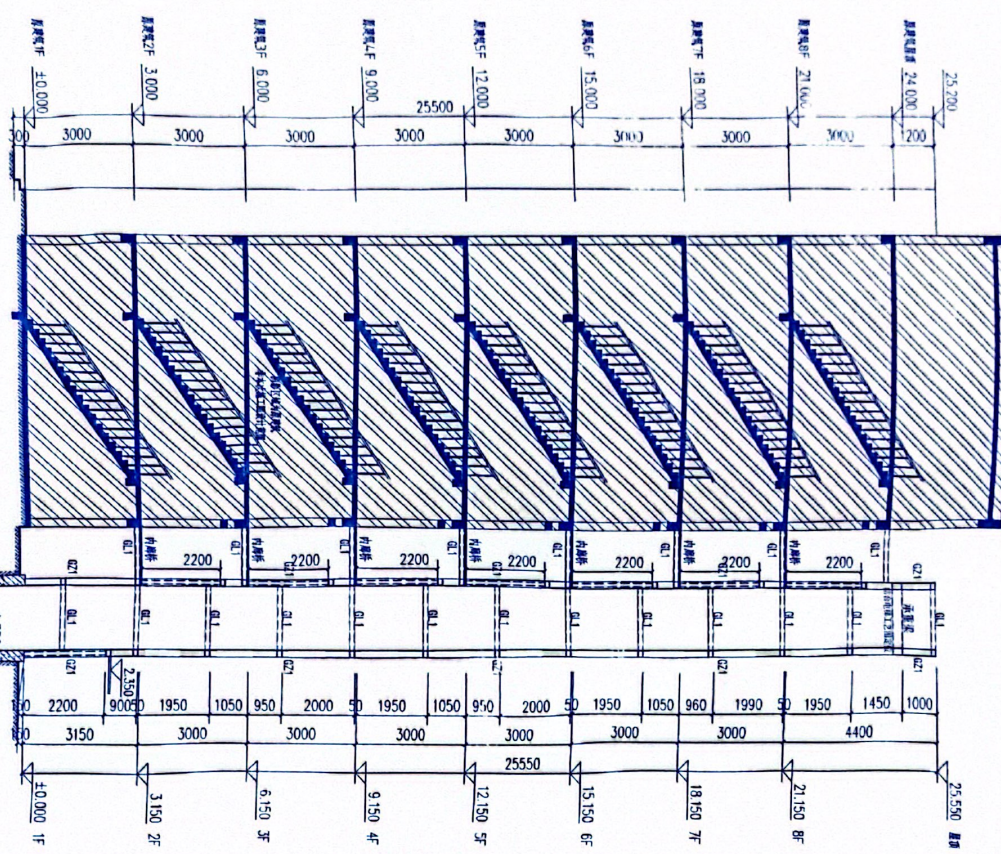

①-①剖面图 1:100

中述设计集团有限公司工程图