


大渡口区翠华园4栋3单元增设电梯示意图

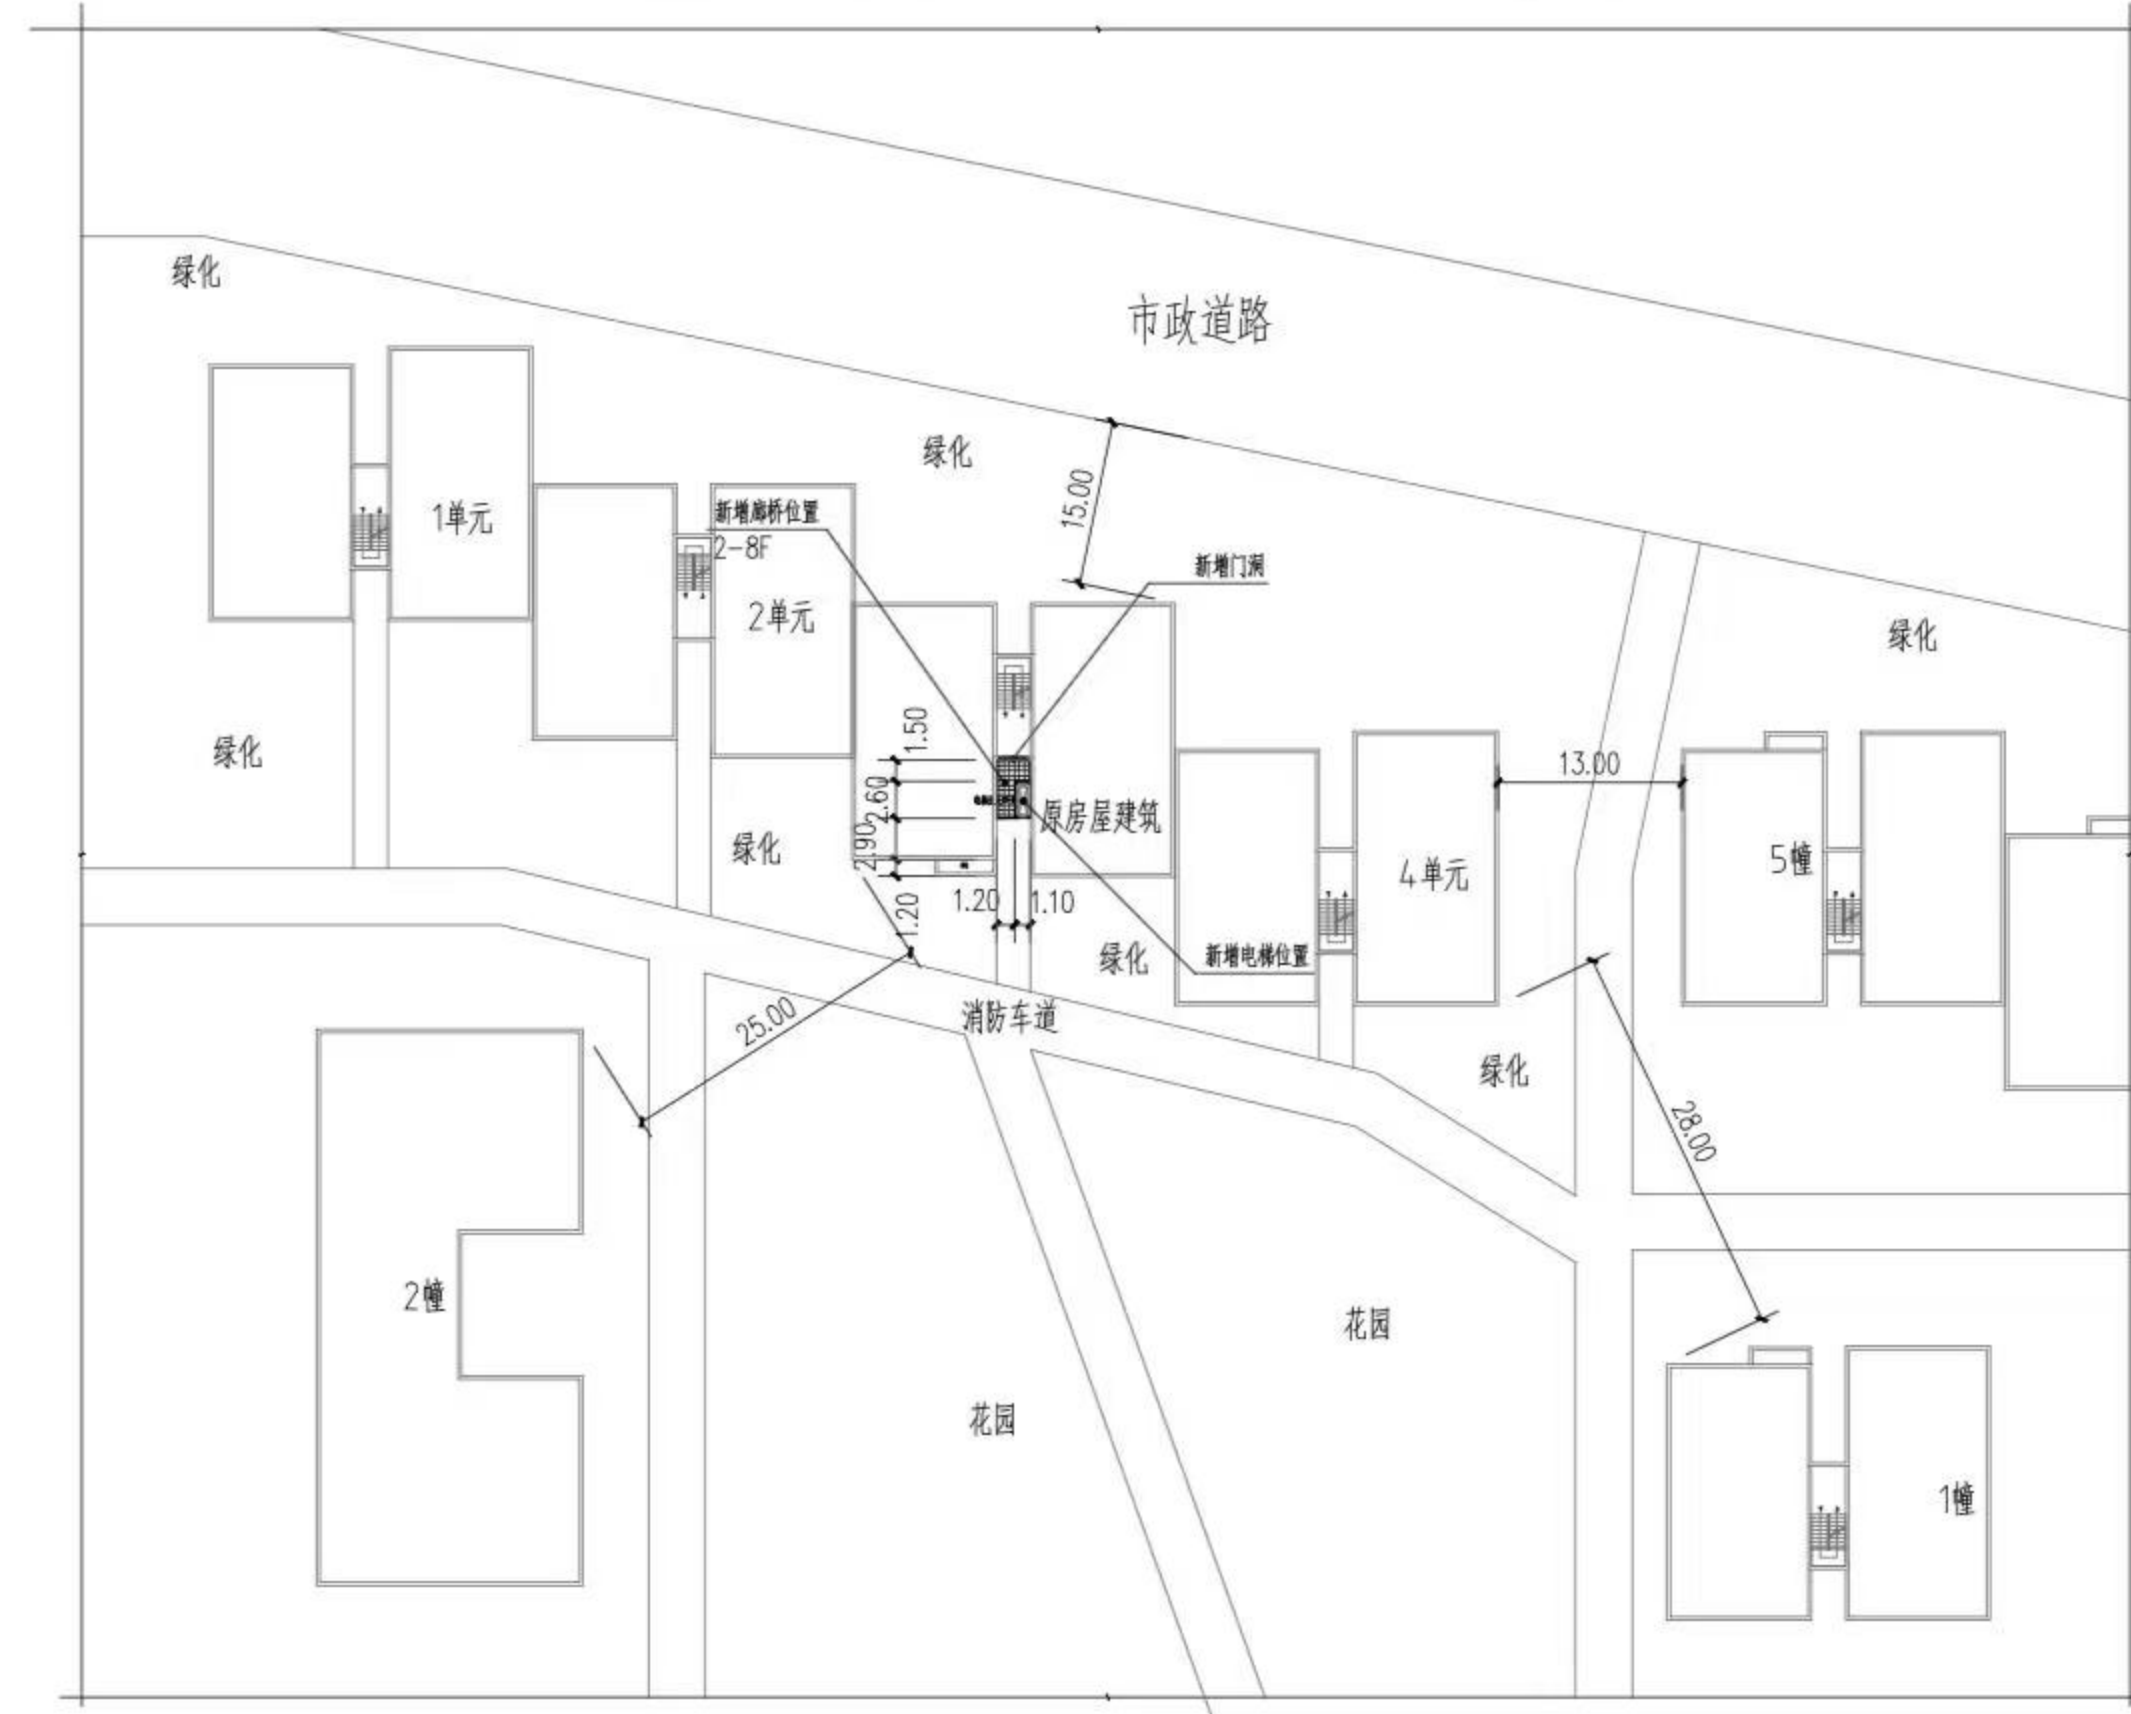

总平面图 1:500

既有住宅增设电梯现场踏勘意见表

时间：2025年10月17日

地点：翠华园4栋3单元

主管部门	初步判断是否具备增设条件	初步判断结论	备 注	
春晖路街道		☒ 具备 ☐ 不具备	同修	
规划自然资源部门	用地占用其他权属用地 是 ☐ 否 ☒	☒ 具备 ☐ 不具备		
	用地占用规划道路 是 ☐ 否 ☒			
住房城乡建设部门	结构安全方面	☒ 具备 ☐ 不具备	1. 现场实测在道路2.29m, 须修证火险隐患在道路及电梯位置, 设置通风管段 2. 未与排消防车道.	
	消防安全方面			
市场监管部门	需提供施工设计图(蓝图电梯版) 房屋安全论证报告(鲜章原件一份)	☒ 具备 ☐ 不具备		
城市管理部门 (涉及占道路、绿地)		☒ 具备 ☐ 不具备	该项目不涉及红线	
水电气讯经营单位 (涉及管网迁改)	电信	☐ 具备 ☐ 不具备	燃气	无天然气管道
	移动		自来水	开挖待开挖和破外
	联通		电力	开挖破外
	广电			何立信

注：本意见仅作为增设电梯工程是否具备现场条件的初步判断，不作为最终核发有关手续的依据。



说 明

翠华园4栋3单元加装电梯 1:500现状地形管线图



大渡口区翠华园4栋3单元业主

比 例 SCALE	1:500	日 期 DATE	2025.12
--------------	-------	-------------	---------

注：1、本标准所称的地下工程指：地下室、分地下室、分功能层。一般是指地下室。一层中若有地下室、顶板、隔板和同层的地下室并排写，并在“楼层”栏注明所包层数。
2、“楼层”栏的填写与下列表格可对照（施工图中）上标注的层数为标准，如地下室，应注明“地下室”，“楼层”栏填写“1、2、3”，“楼层”栏填写“2”即表示1、2、3楼层共有两层结构层能体现填写内容。对于可单独分出的地下室应填写地下室第一层即可。
3、“建造面积”是指每一层建筑面或设计建筑面之和，两层以上的建筑面之和或三层以上的建筑面之和，建筑面积或设计建筑面积计算参照《重庆市建筑管理技术法规》及《建筑工程建筑面积计算规范》GB50353—2005）执行。
4、本标准的建筑使用性质按下列控制予以概括填写：即住宅中住、商业、商住、宿舍为同一类使用；办公、酒店、科研、医疗、服务类归入公共类；教育、医疗卫生、文化体育、社区服务、市政公用事业归入公共类使用。不属于以上控制，且无法概括，填写“其他”。公共类中填写“公共”，其他类中填写“其他”。



图例

	拟建建筑	层数 H=21.4m	建筑层数 建筑高度		本次设计加建 电梯原有建筑
	室内外设计标高		建筑轴点		绿化



中述设计集团有限公司
Zhongshu Design Group Co., Ltd.


国家甲级工程资质证书编号: A151023585

NATIONAL ARCHITECTURAL DESIGN

LICENSE No. A151023585

地址: 中国·宜宾市屏山县屏山镇
峨边大道中段9号丹山碧水
商业步行街负二层1046号



电话: 0831-3501888 TEL: 0831-3501888

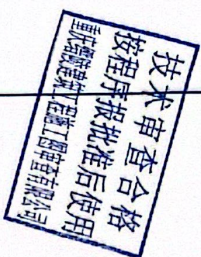


注册建筑师

姓名: 刘勇 注册编号: S005100890

姓名: 刘勇 注册编号: S005100890

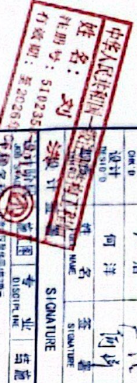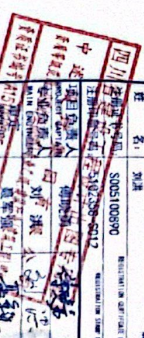


工程名称	屏山县丹山碧水
工程地点	屏山县丹山碧水
工程规模	总建筑面积: 12000.00㎡
工程名称	屋面结构平面布置图
比例	1:100
日期	2023.12

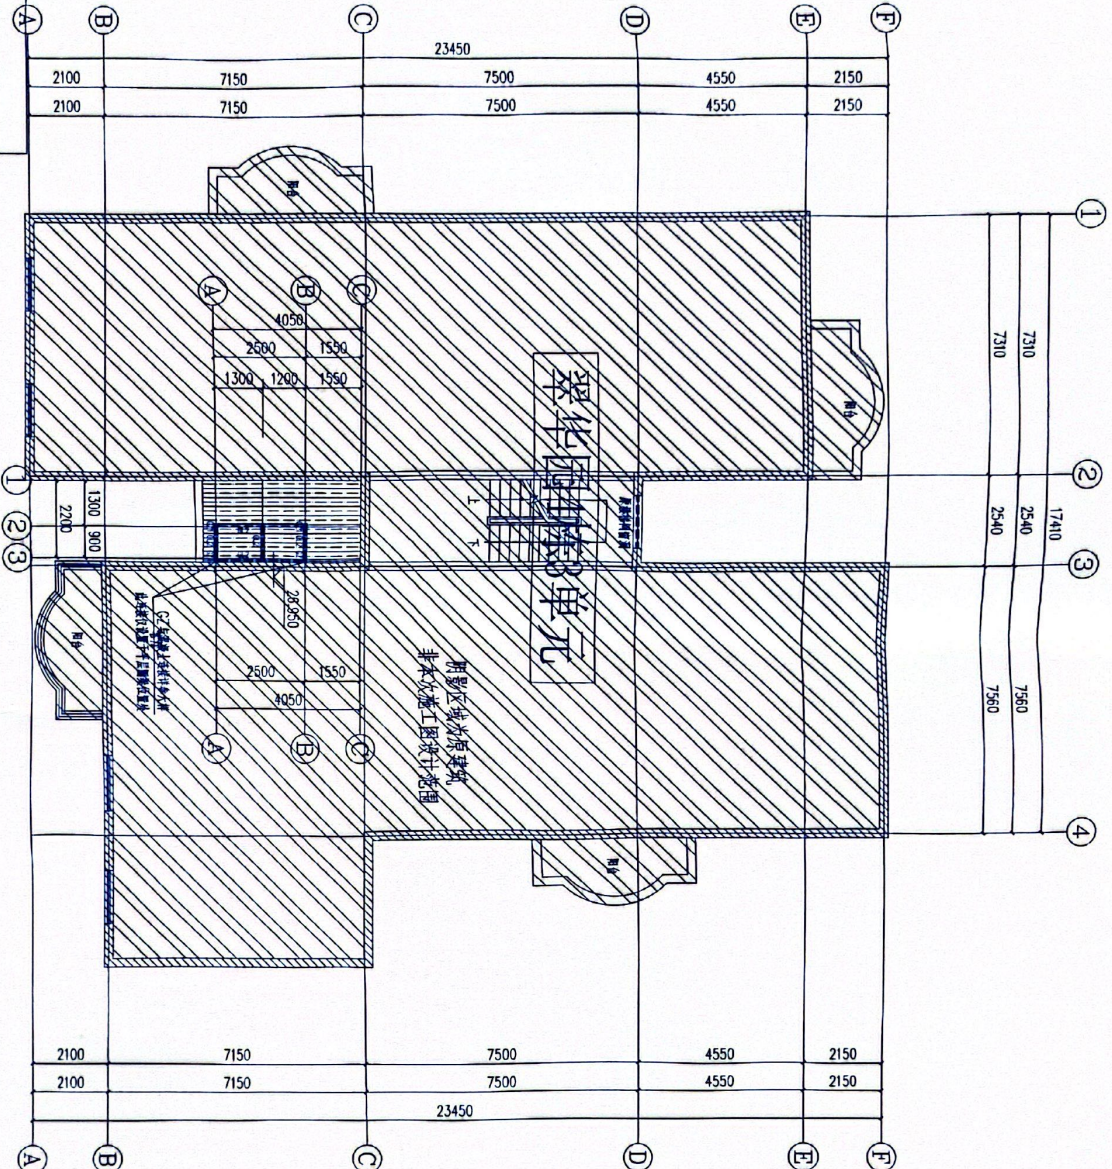


屋面结构材料表

构件号	构件规格	材质
G21	200X100X6X6	Q235B
G22	100X50X3X3	Q235B
G21	100X50X6X6	Q235B
G22	150X100X5X5	Q235B
G23	100X50X3X3	Q235B
主杆重量	200X100X6X6	Q235B

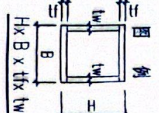

屋面结构平面布置图 1:100

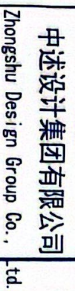

电话: 0831-3501888 TEL: 0831-3501888

大渡口区翠华园4栋3单元业主

[illegible]



中述设计集团有限公司
Zhongshu Design Group Co., Ltd.

td.

国家甲级工程资质证书编号: A151023585

NATIONAL ARCHITECTURAL DESIGN

LICENSE No. A151023585

地址: 中国·宜宾市屏山县屏山镇
岷江大道中段9号丹山碧水
商业步行街角二楼1046号

电话: 0831-3501888 TEL. 0831-3501888



项目负责人: 王述

注册建筑师 REGISTERED ARCHITECT

姓名: 王述

注册证书编号: S005100890

项目: 屏山县丹山碧水项目

设计单位: 中述设计集团有限公司

设计人: 王述

审核人: 王述

设计日期: 2025.12

设计阶段: 施工图

设计内容: 结构施工图

设计工具: 计算机

设计地点: 屏山县

设计单位: 中述设计集团有限公司

设计人: 王述


审核人: 王述

设计日期: 2025.12

设计阶段: 施工图

设计内容: 结构施工图

中述设计集团有限公司
姓名: 王述
注册号: S102358
行收印: 2025.12.12

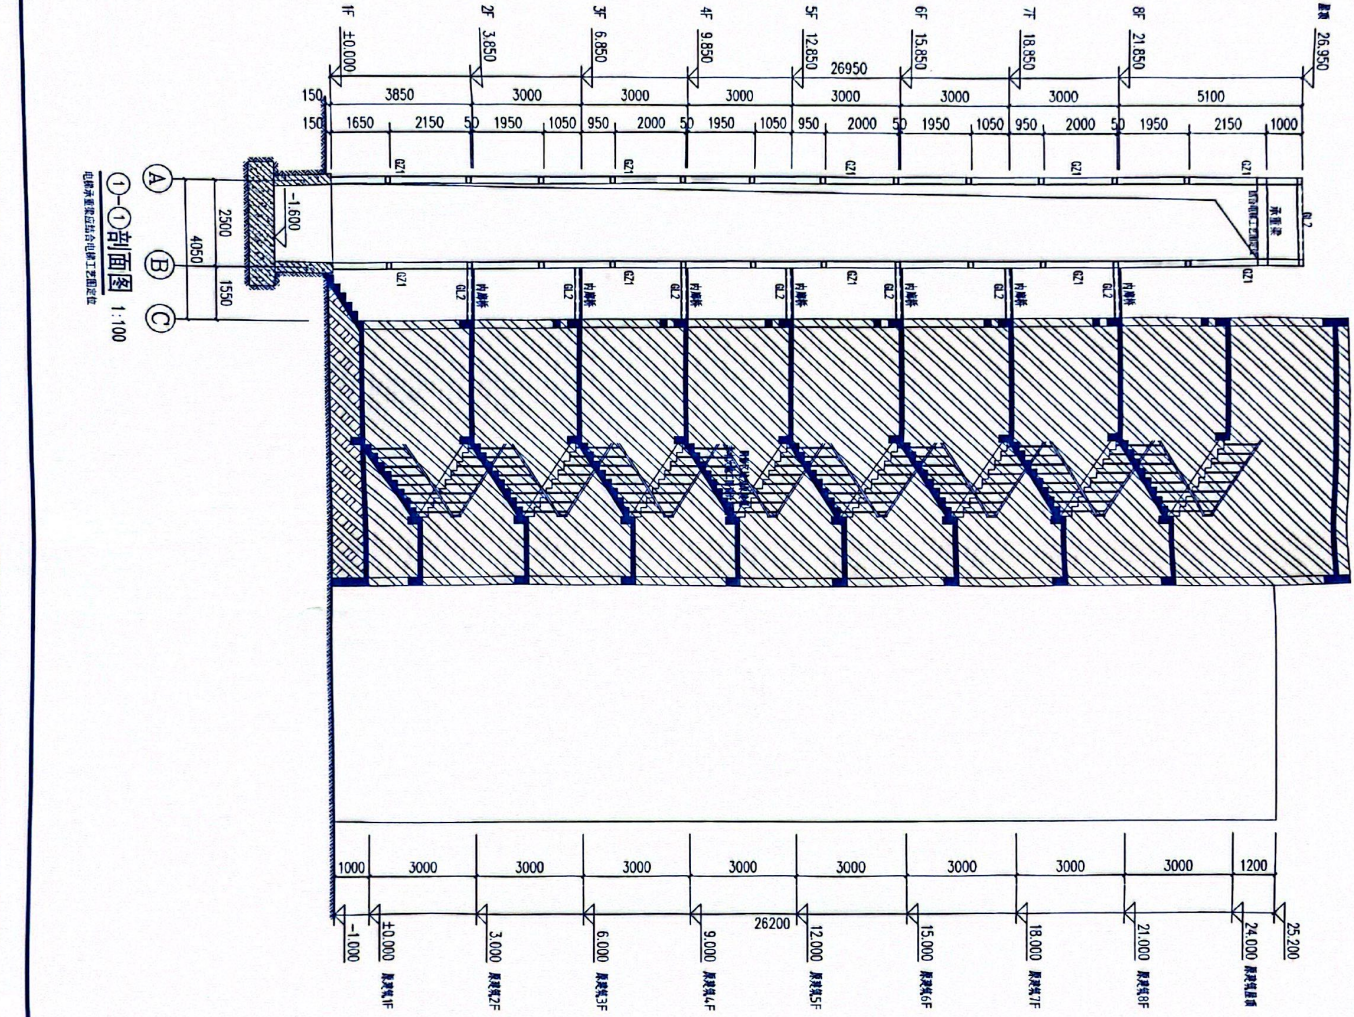

1-1剖面图 1:100

结构专业施工图