


大渡口区春晖花园5栋1单元增设电梯示意图

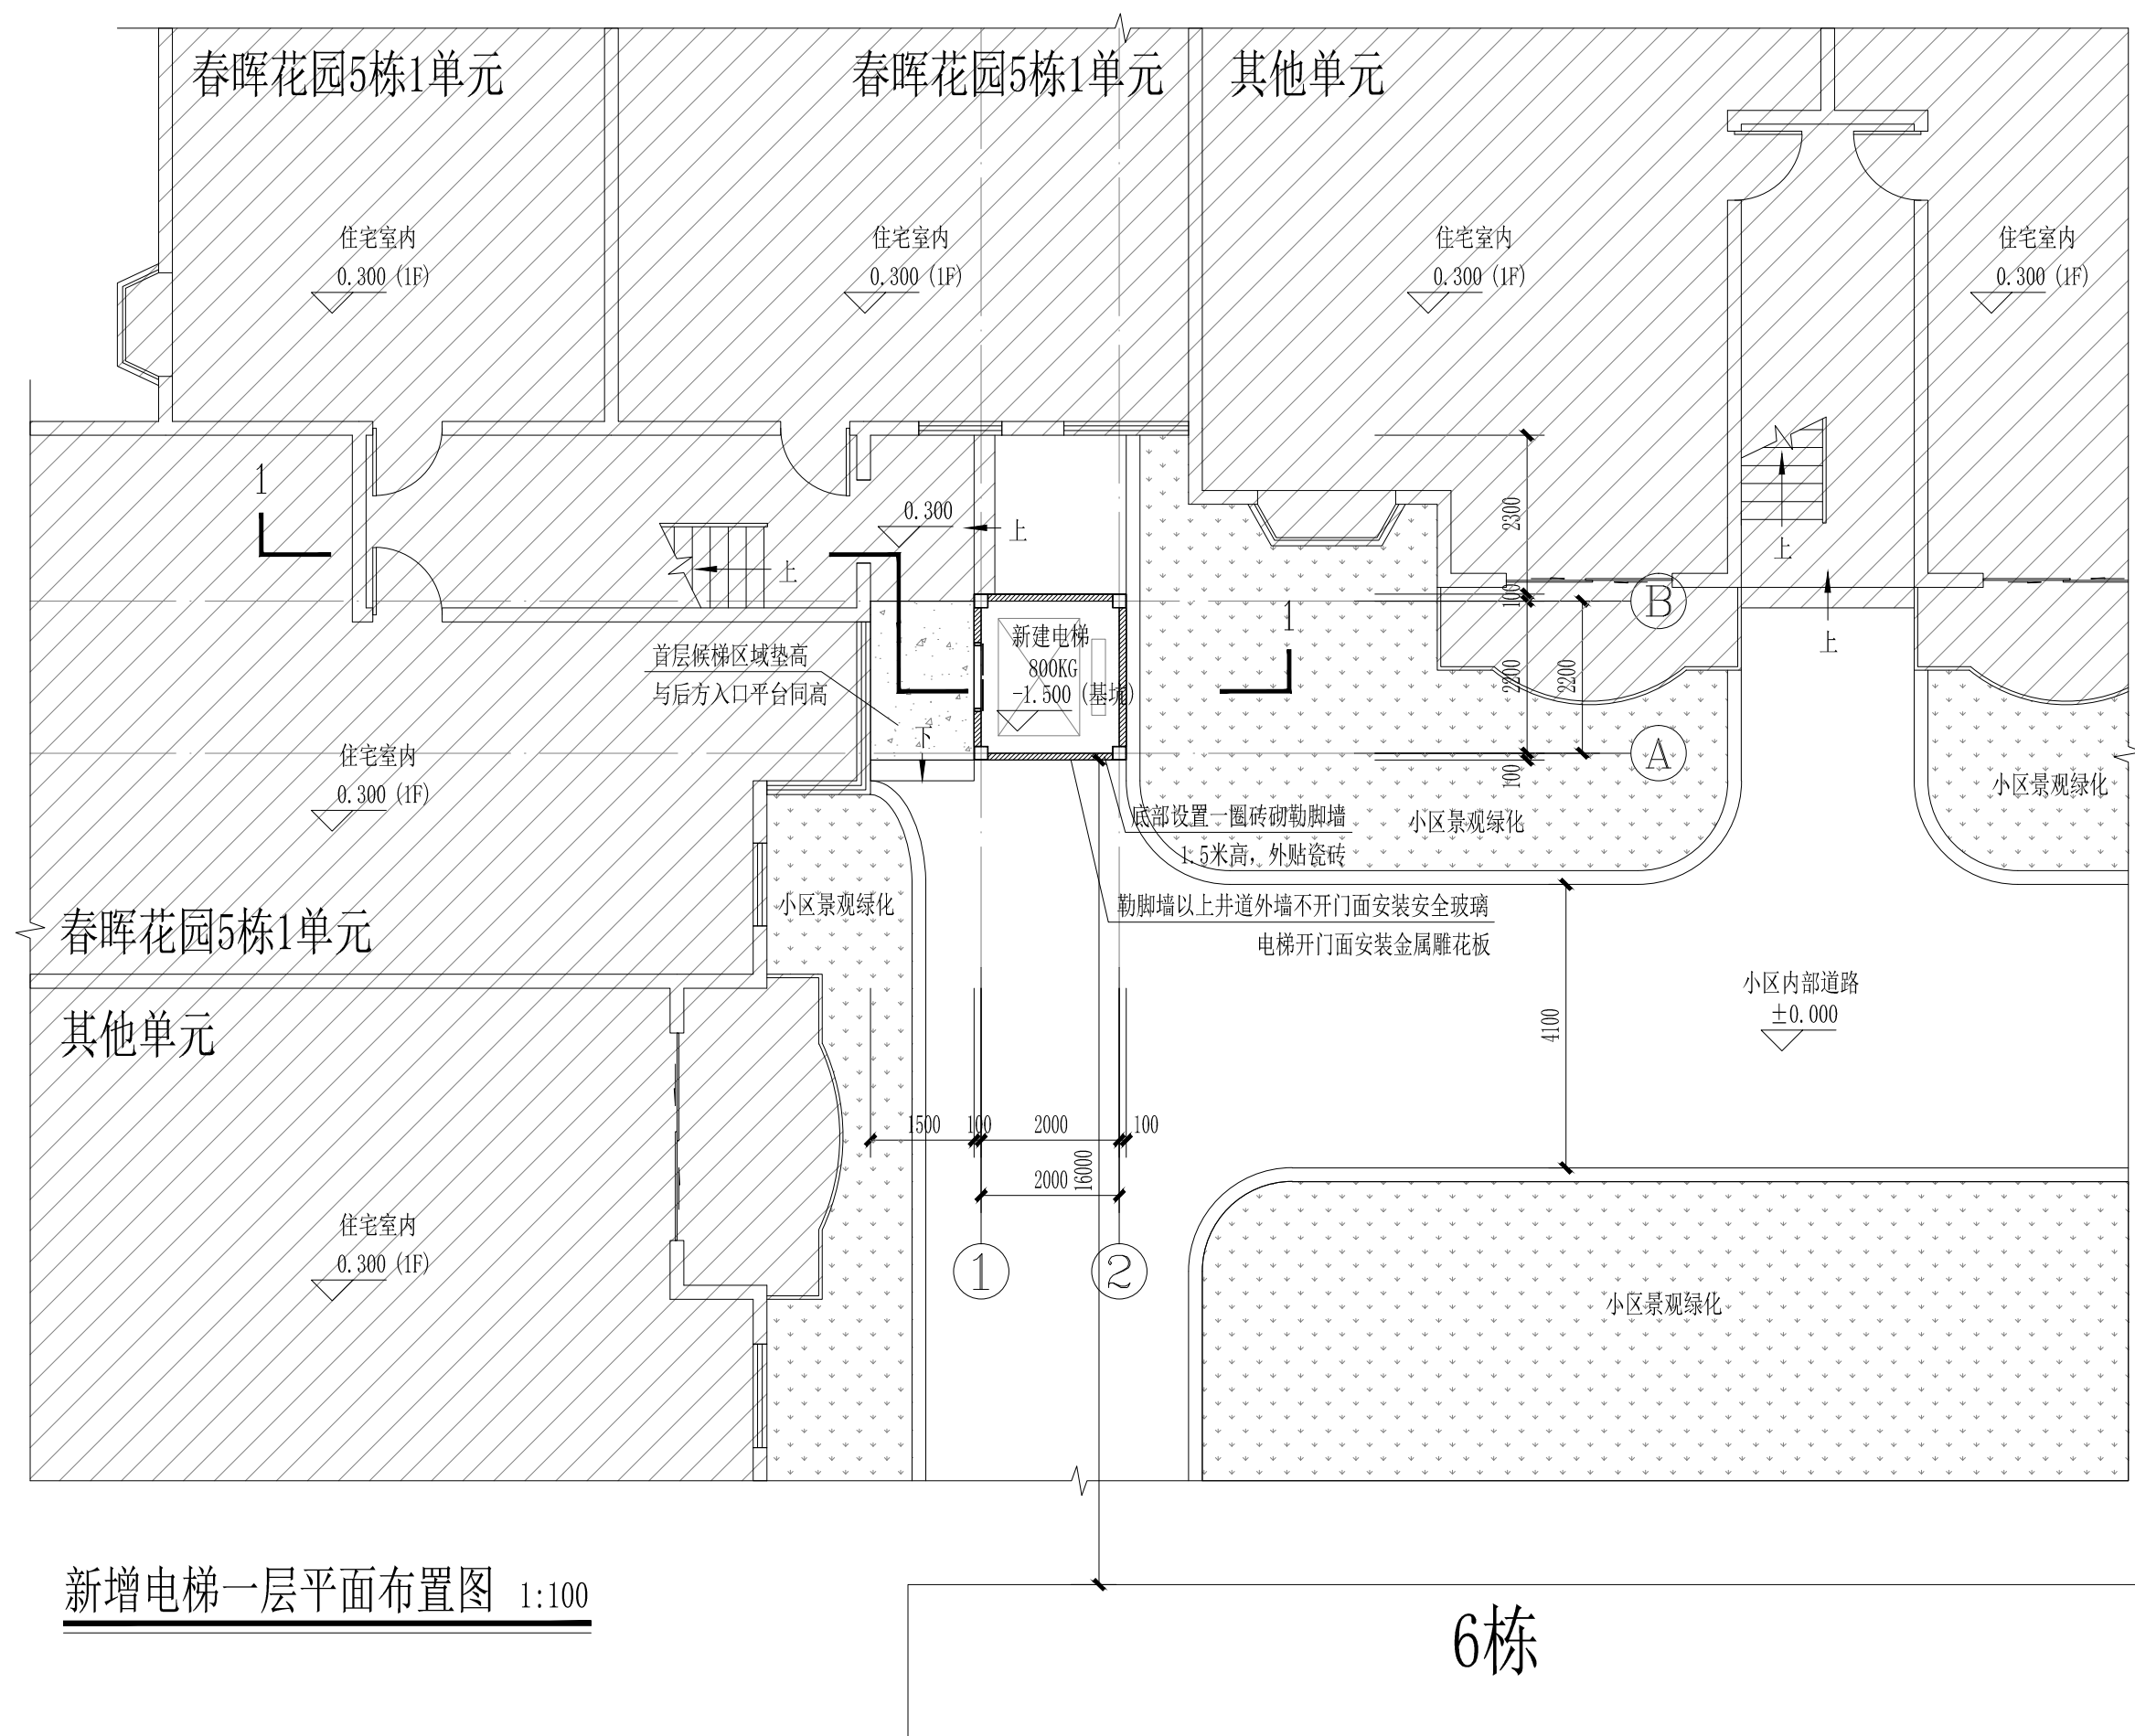

既有住宅增设电梯现场踏勘意见表


时间: 2024 年 7 月 18 日

地点：春晖花园 5 栋 1 单元

主管部门	初步判断是否具备增设条件	初步判断结论	备 注
乡镇政府 (街道办事处)		☒ 具 备 ☐ 不具备	陈永清
规划自然资源部门	用地占用其他权属用地 是 ☐ 否 ☒	☒ 具 备	1、电杆外边距周边环境无妨碍。 2、电杆位置确定后应打桩，把CAD电子版来核实桩位。 李仁 2024.7.18
	用地占用规划道路 是 ☐ 否 ☒	☐ 不具备	
住房城乡建设部门	结构安全方面	☒ 具 备	陈永清 曾宇提供用地红线图，陈永清表示，不占用他项用地，不影响他项用地，不影响他项用地。 2024.7.18
	消防安全方面	☐ 不具备	
市场监管部门	其他部门同意则同意增设，需提供房屋安全证书、施工图、设计图进一步查看。	☒ 具 备 ☐ 不具备 2024.7.18	2024.7.18
城市管理部门 (涉及占道路、绿地)		☒ 具 备 ☐ 不具备	李永清
水电气讯经营单位 (涉及管网迁改)	自来水、燃气、电力、通信等管线迁改，由相关单位负责迁改，迁改后需有人签字。	☒ 具 备 ☐ 不具备	
注：本意见仅作为增设电梯工程是否具备现场条件的初步判断，不作为最终核发有关手续的依据。 电话：陈永清：负责开挖。 李仁 2024.7.18			

注：本意见仅作为增设电梯工程是否具备现场条件的初步判断，不作为最终核发有关手续的依据。

燃气: 施工区域内有燃气管网, 需对其做迁改处理
打桩

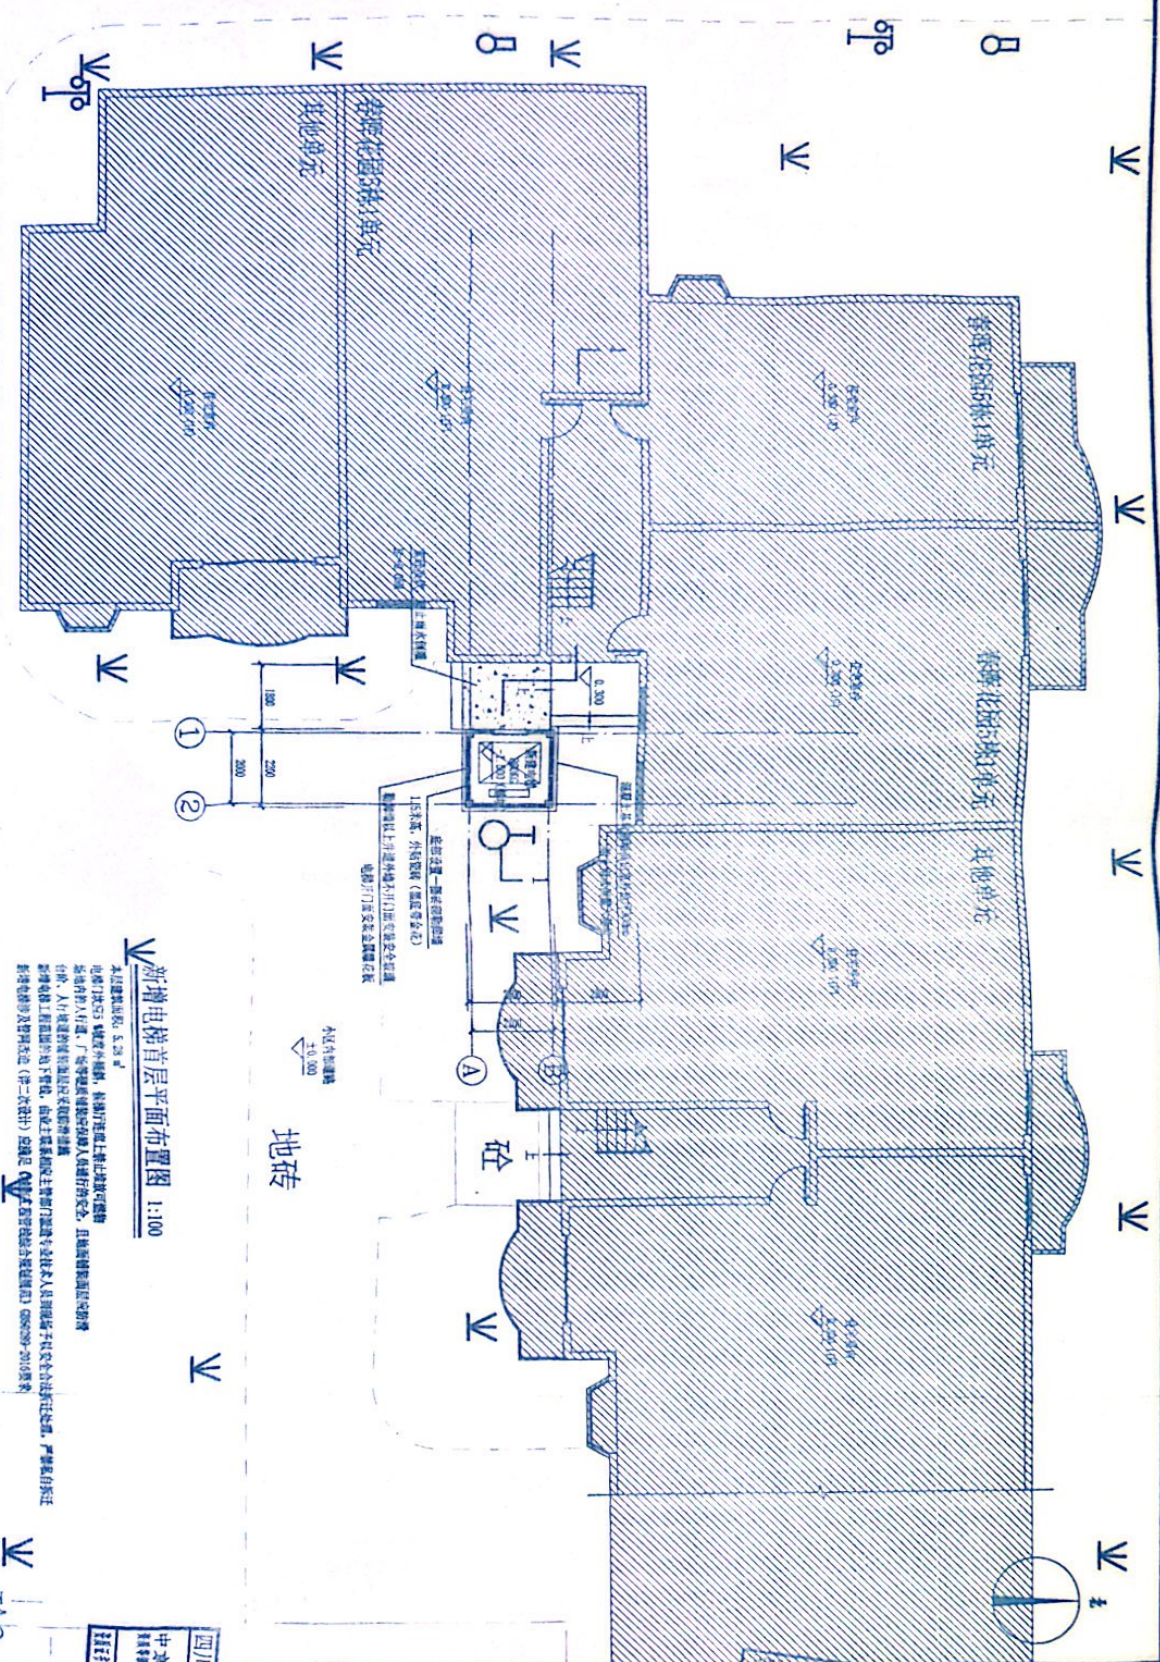



新增电梯首层平面布置图 1:100






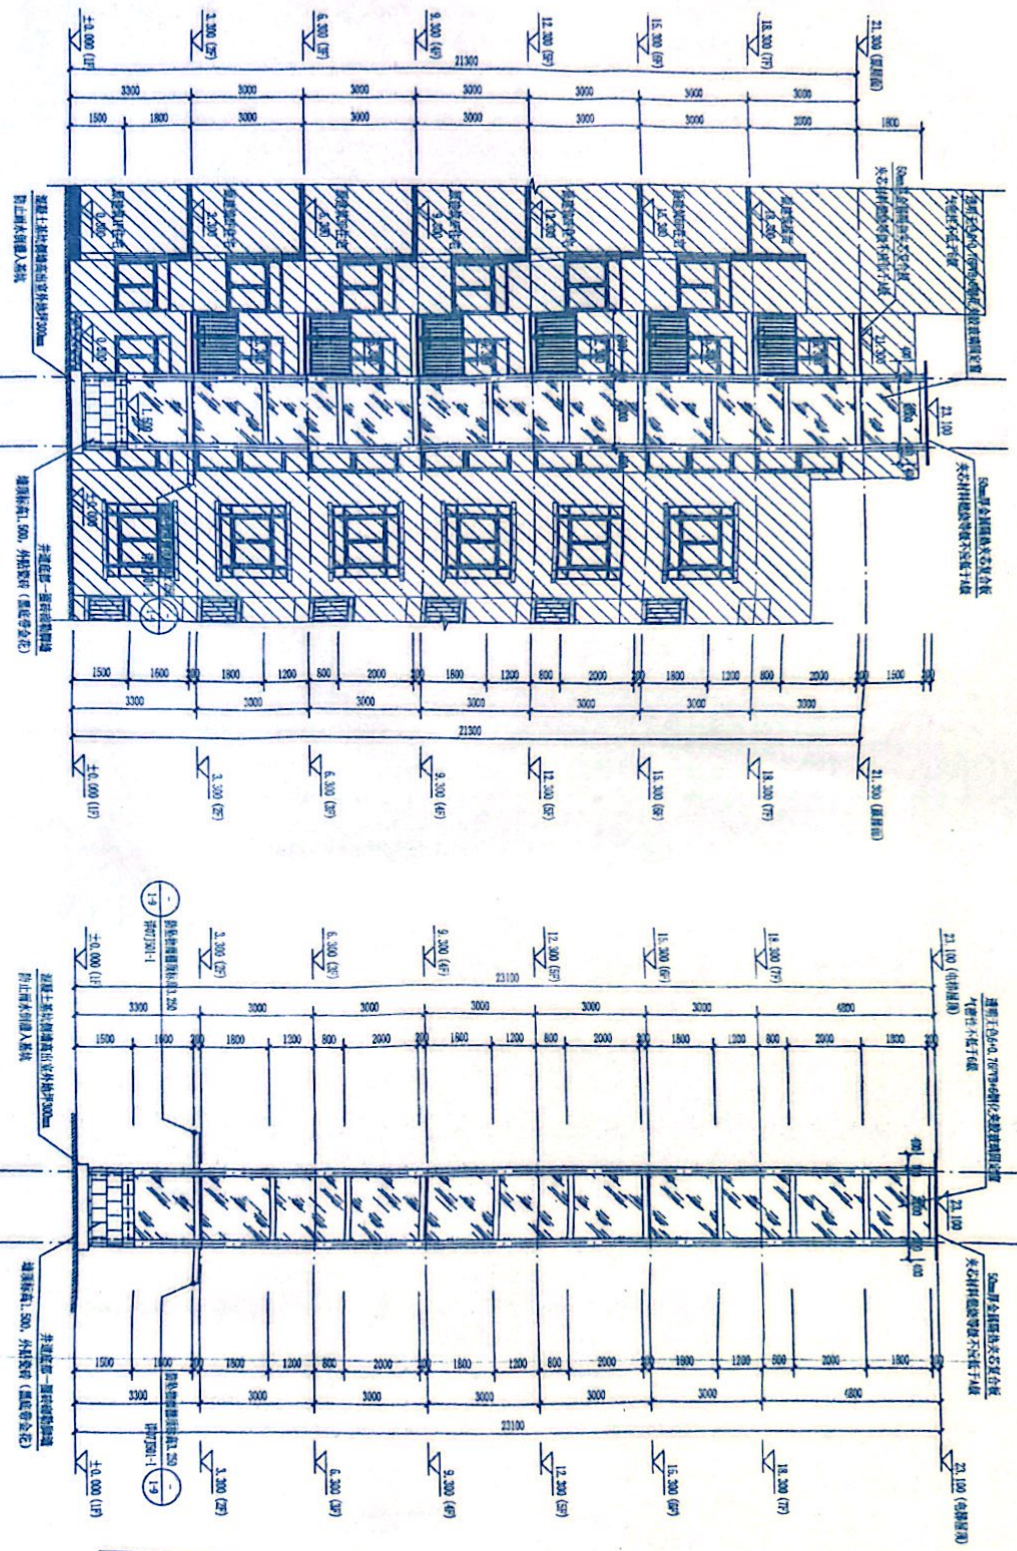

新增电梯①-②轴立面图 1:100

新增电梯②-①轴立面图 1:100


- 第 1.6.11.3-2015 第 1.16. (第 7.2.3.6, 第 7.2.6 条)

	透明无白安全玻璃窗（并通不开而受焚）
	技术色点防火火花板（并通开口而受焚）
	非本设计范围 使用其他材料或来源，施工时以现场实际为准。



[illegible]



新增电梯剖面图 1:100


[illegible]