


# 阳光花园 15 栋 2 单元增设电梯方案示意图

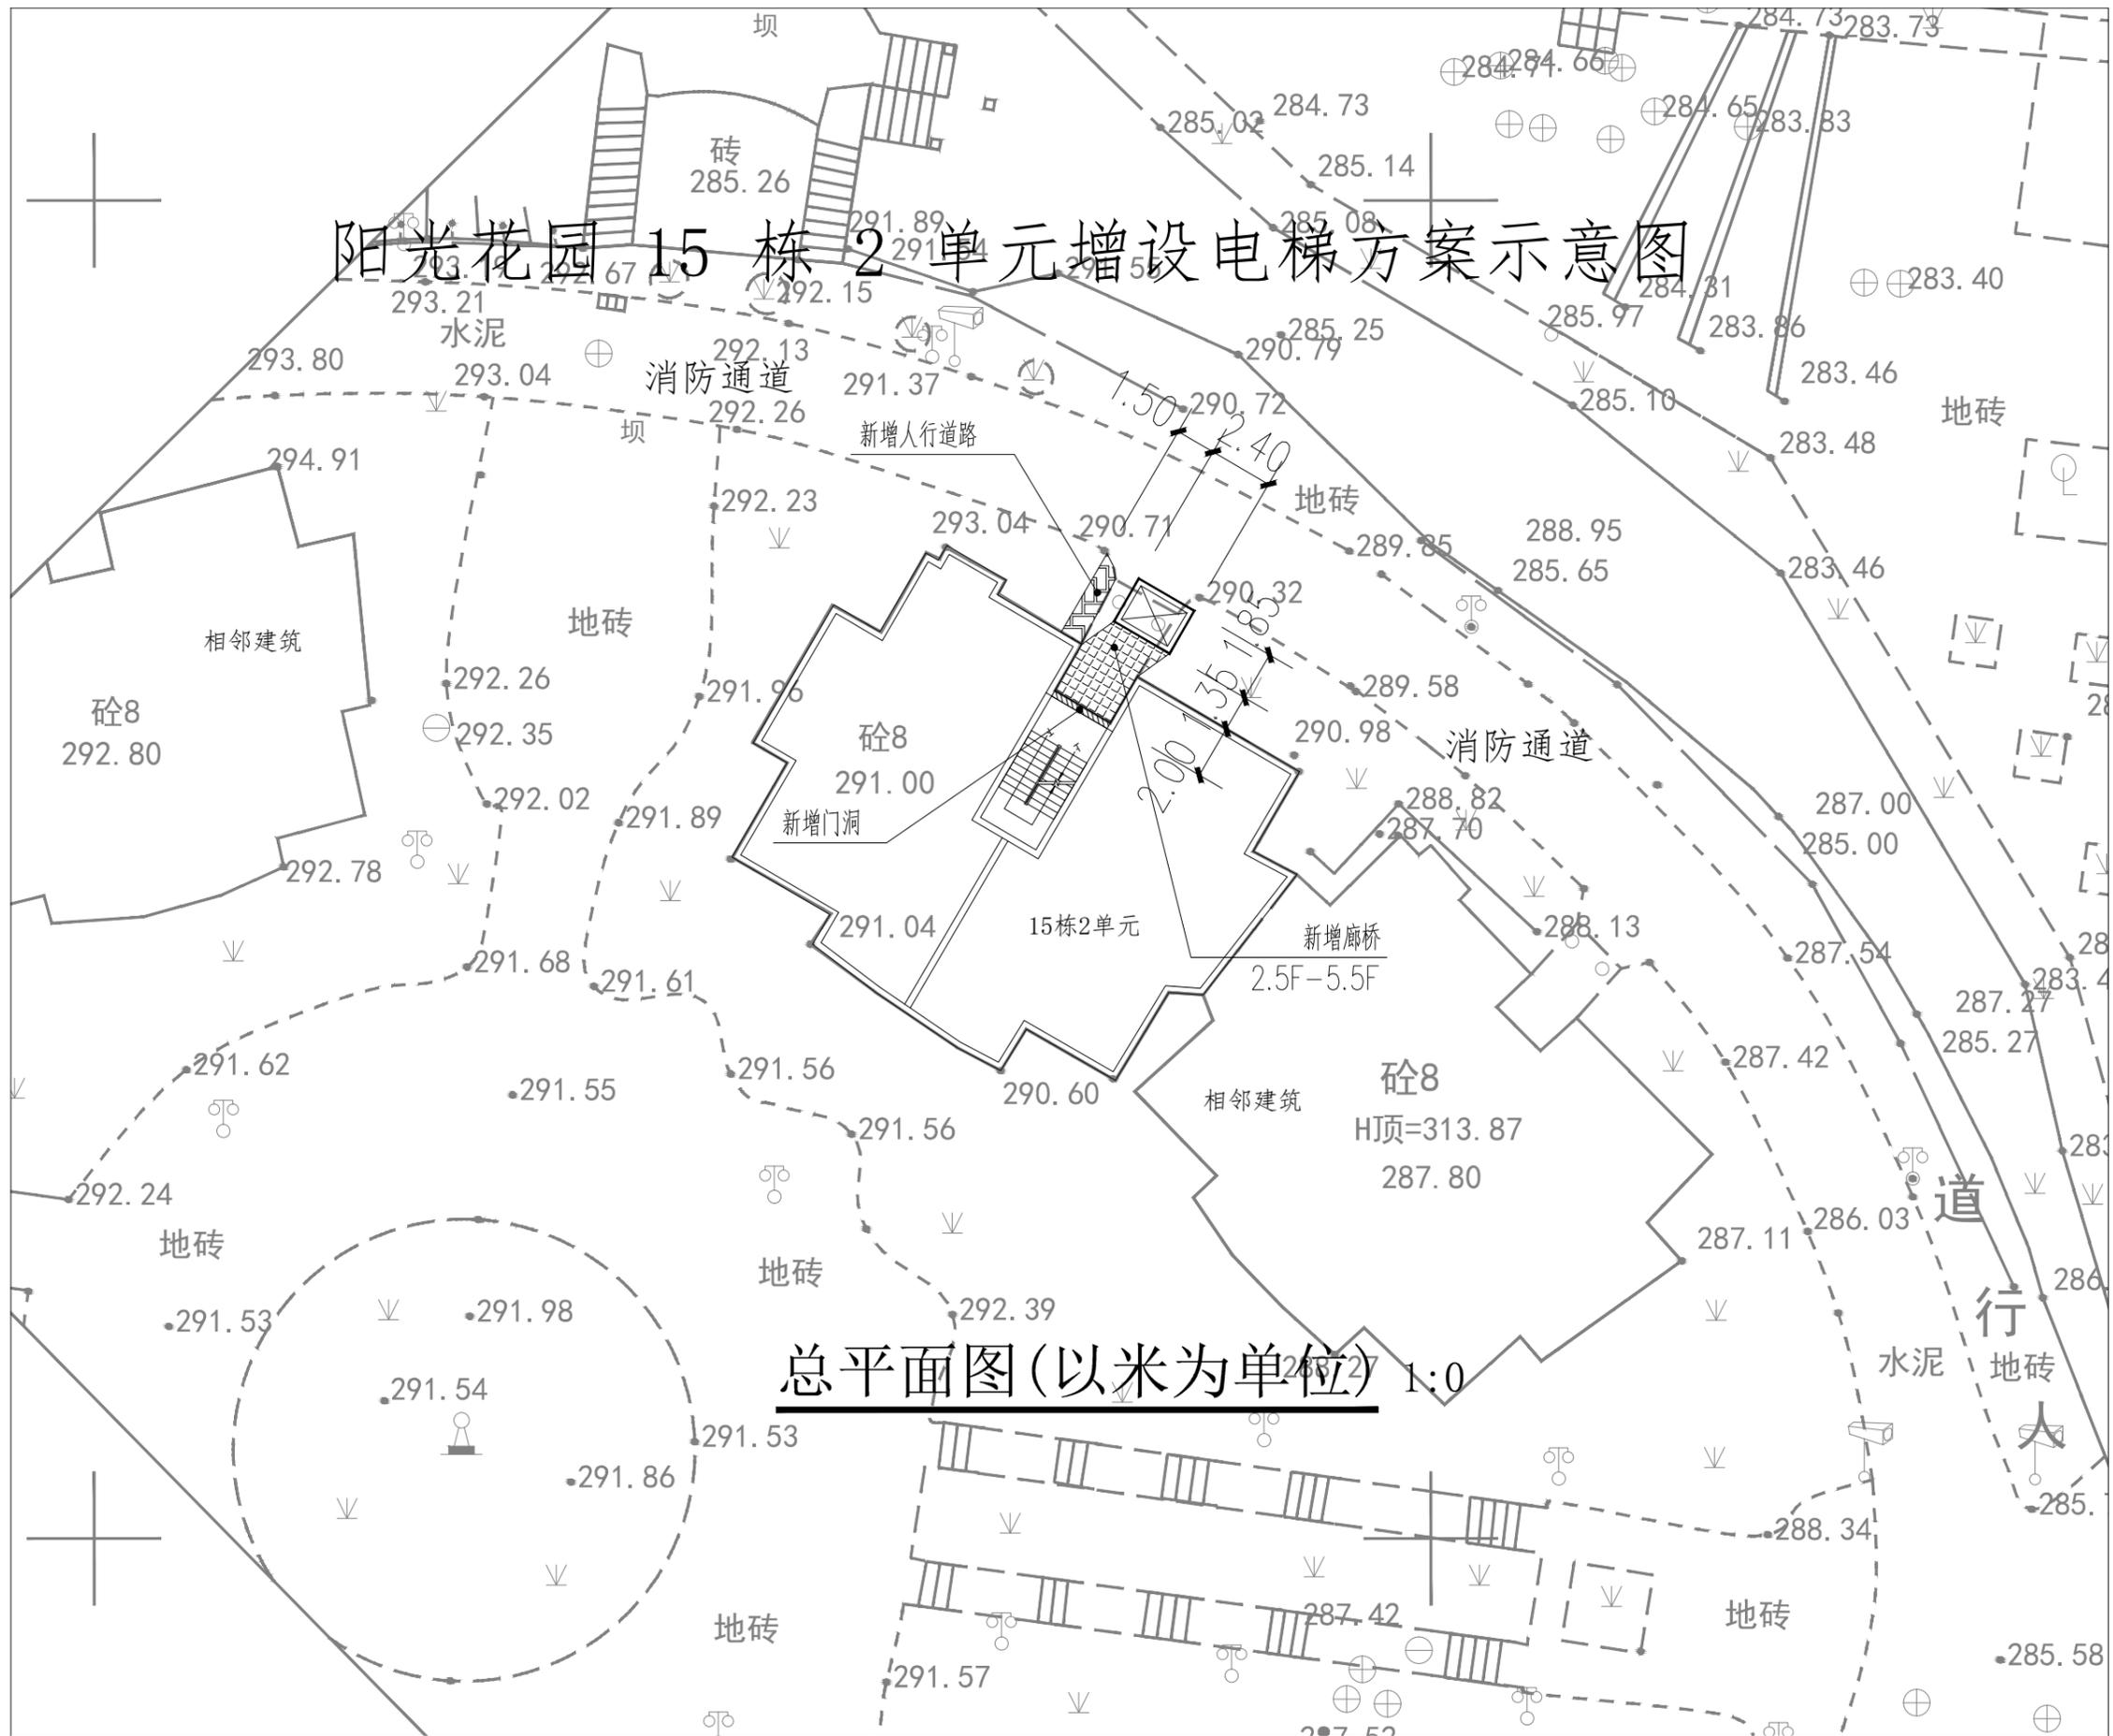

总平面图(以米为单位) 1:0

# 既有住宅增设电梯现场踏勘意见表

时间：2025年9月16日


地点：阳光花园15栋2单元

主管部门	初步判断是否具备增设条件	初步判断结论	备注
春晖路街道		<input checked="" type="checkbox"/> 具备 <input type="checkbox"/> 不具备	谢师傅
规划自然资源部门	用地占用其他权属用地 是 <input type="checkbox"/> 否 <input checked="" type="checkbox"/>	<input checked="" type="checkbox"/> 具备 <input type="checkbox"/> 不具备	加装电梯外立面风貌应与 现有建筑及周边环境相 协调
	用地占用规划道路 是 <input type="checkbox"/> 否 <input checked="" type="checkbox"/>		
住房城乡建设部门	结构安全方面	<input type="checkbox"/> 具备 <input type="checkbox"/> 不具备	增设电梯示意图未标注与周边 建筑物防火间距，改造后消防通 道宽度，现状建筑立面等应符合 要求。
	消防安全方面		
市场监管部门		<input checked="" type="checkbox"/> 具备 <input type="checkbox"/> 不具备	需提供施工设计图电子版(盖章) 房屋安全鉴定报告原件复印件。 郑文强 2025.9.16
城市管理部门 (涉及占道路、绿 地)		<input checked="" type="checkbox"/> 具备 <input type="checkbox"/> 不具备	涉及绿占，需占绿手续 李楠 2025.9.16
水电气讯经营单位 (涉及管网迁改)	电信 <sup>还改</sup> <del>张凡 迁改</del>	<input type="checkbox"/> 具备 <input type="checkbox"/> 不具备	燃气 钱扣成 迁改
	移动 王位 迁改		自来水 开挖在确认是否迁改 计算
	联通 陈国平 迁改		电力 有电缆开挖破坏 分支箱
	广电 陈亮 迁改		
注：本意见仅作为增设电梯工程是否具备现场条件的初步判断，不作为最终核发有关手续的依据。			






(专业)	(姓名)	(日期)	(专业)	(姓名)	(日期)
建筑			暖通		
结构			给排水		
给排水			总图		

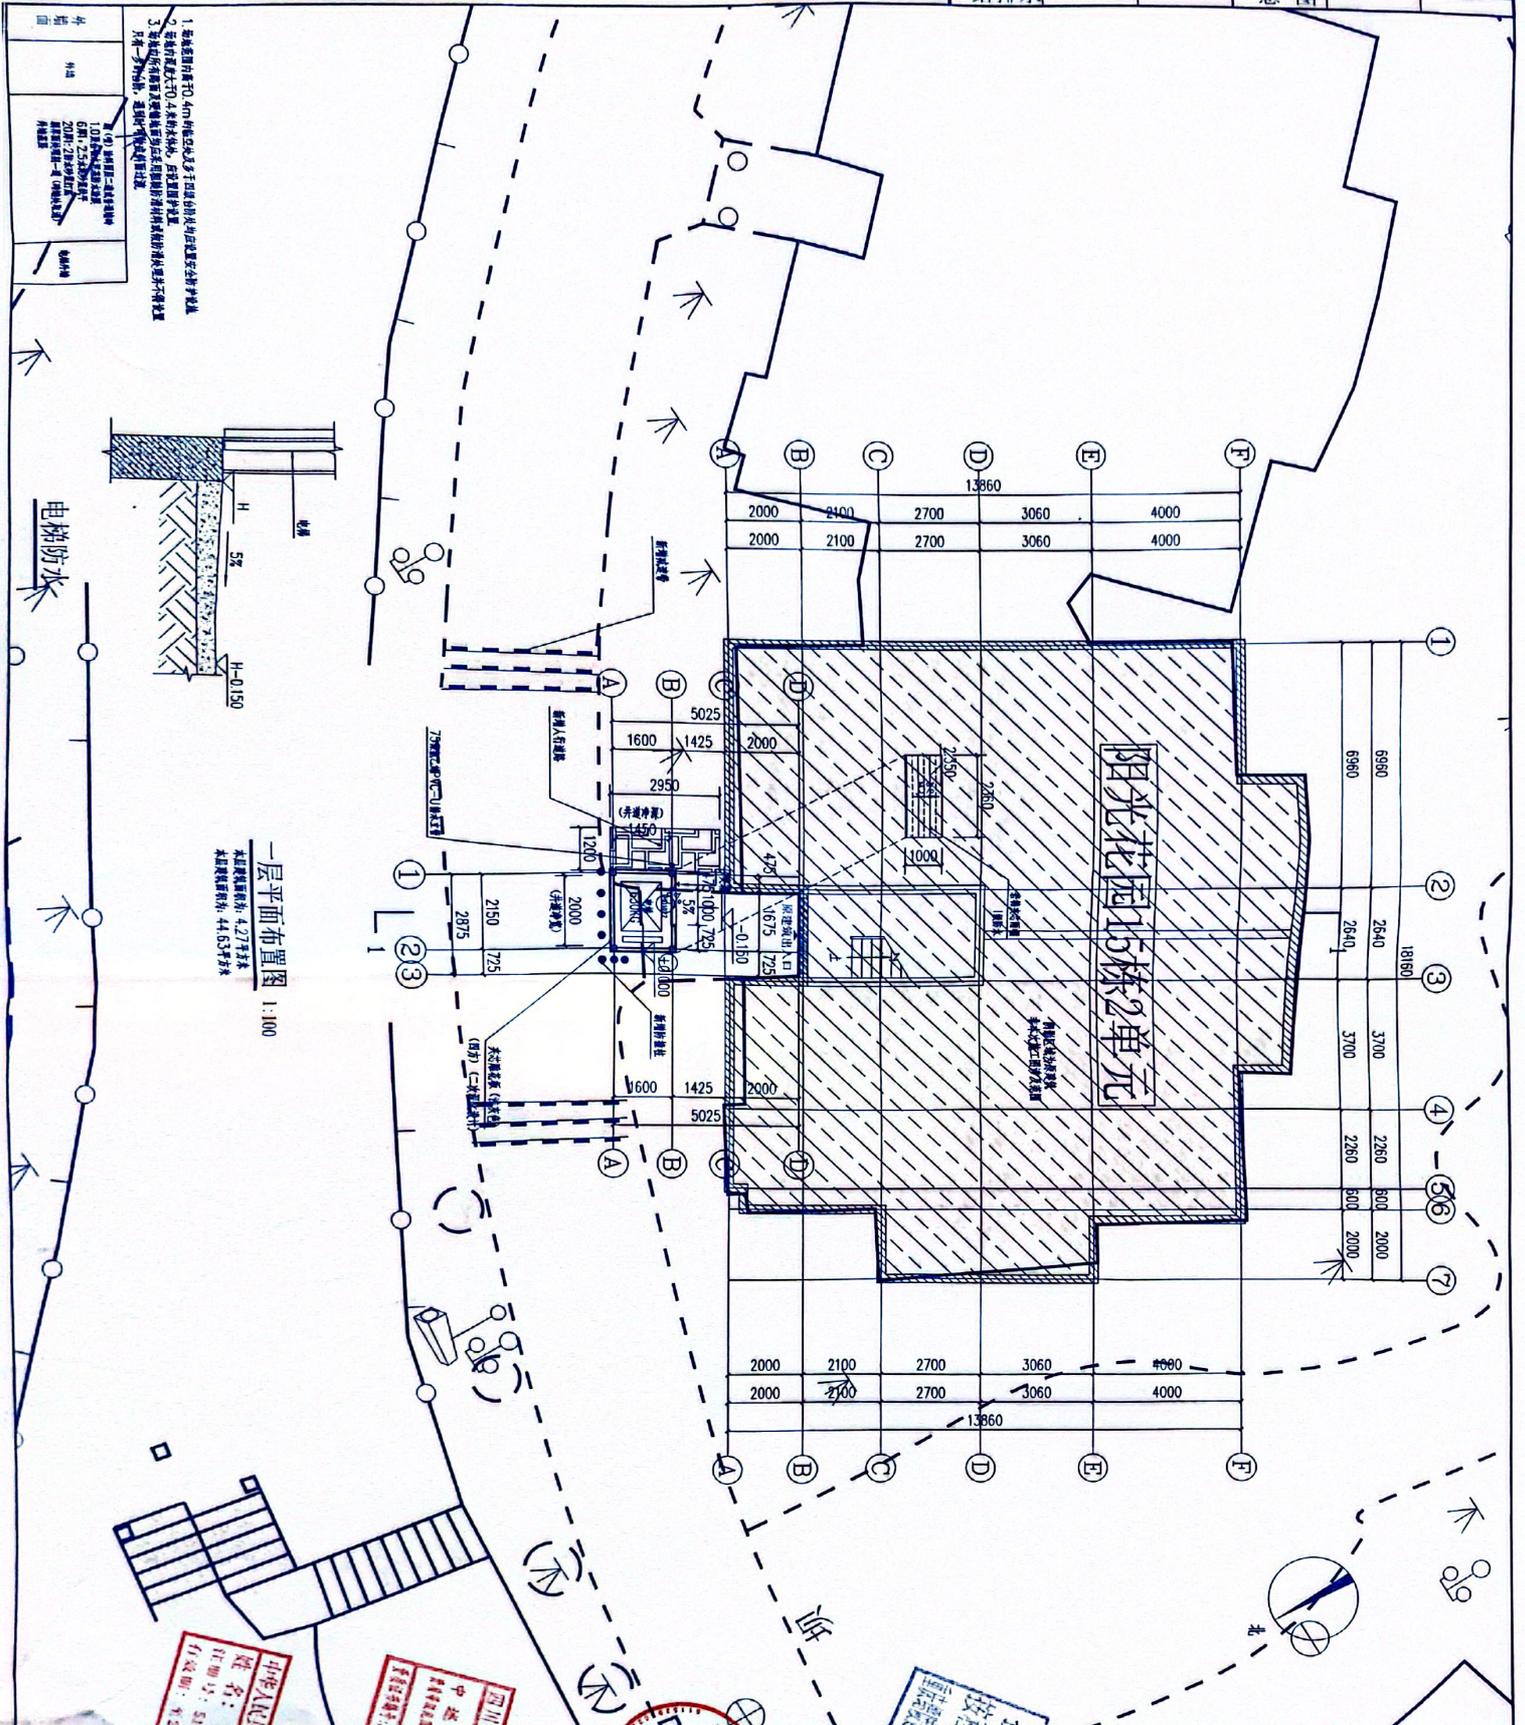


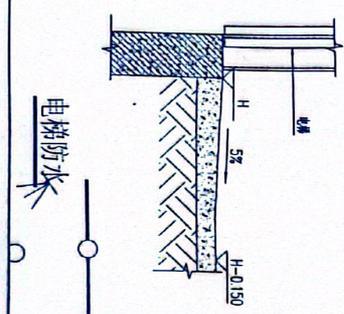

一层平面布置图 1:100  


















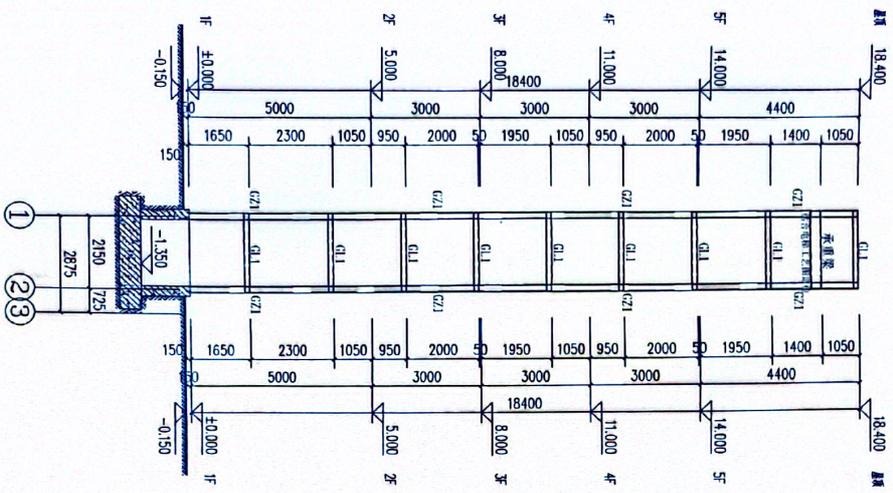

①-③轴立面图 1:100  
中咨设计集团有限公司

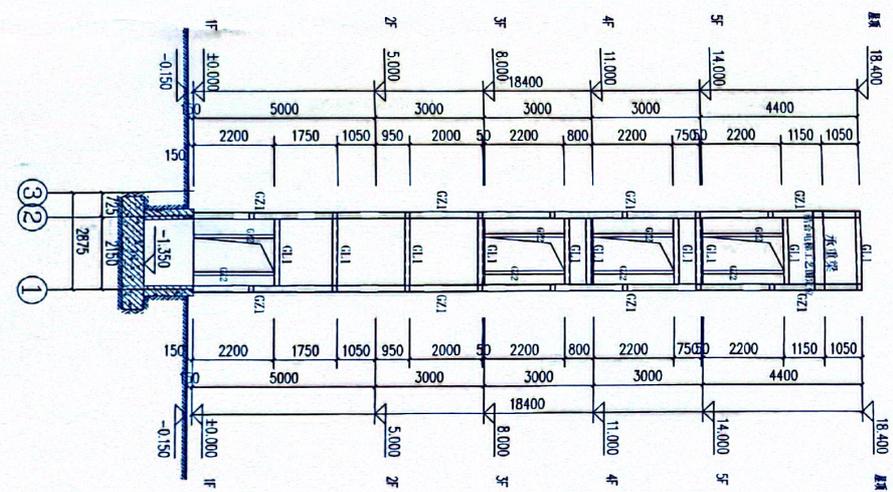

③-①轴立面图 1:100  
中咨设计集团有限公司

